


RUA JUACIR PEREIRA DE SOUZA

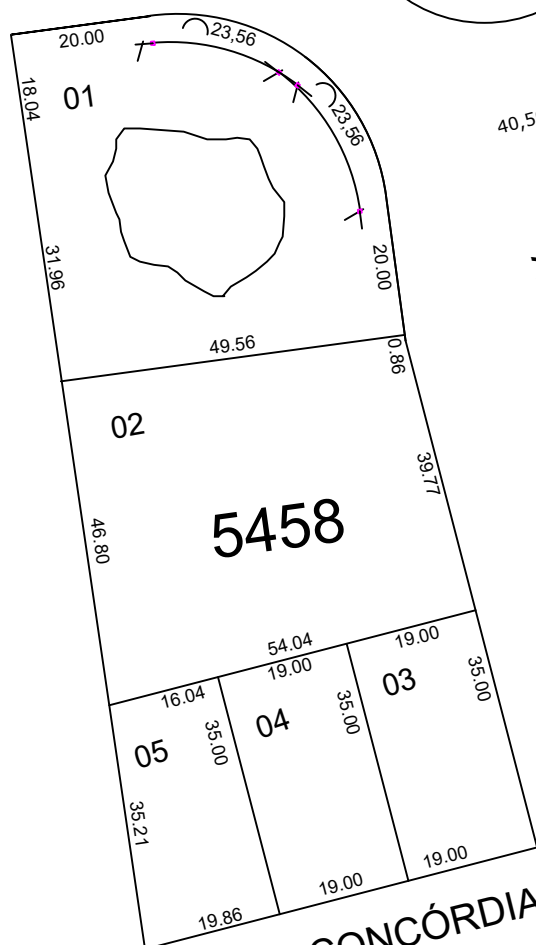

AVENIDA GETÚLIO DORNELES VARGAS

RUA CONCÓRDIA

**Prefeitura Municipal de  
Chapecó**

Projeto: Loteamento Centenarium

Obra: Bairro Dom Gerônimo

Referente: Quadra 5458

Escala: 1/1000

Data: 2022

Desenho: MARIELI

Revisão: ---

Nº Projeto: ---

Unica