


PARA O AEROPORTO ACESSO FLORENAL RIBEIRO

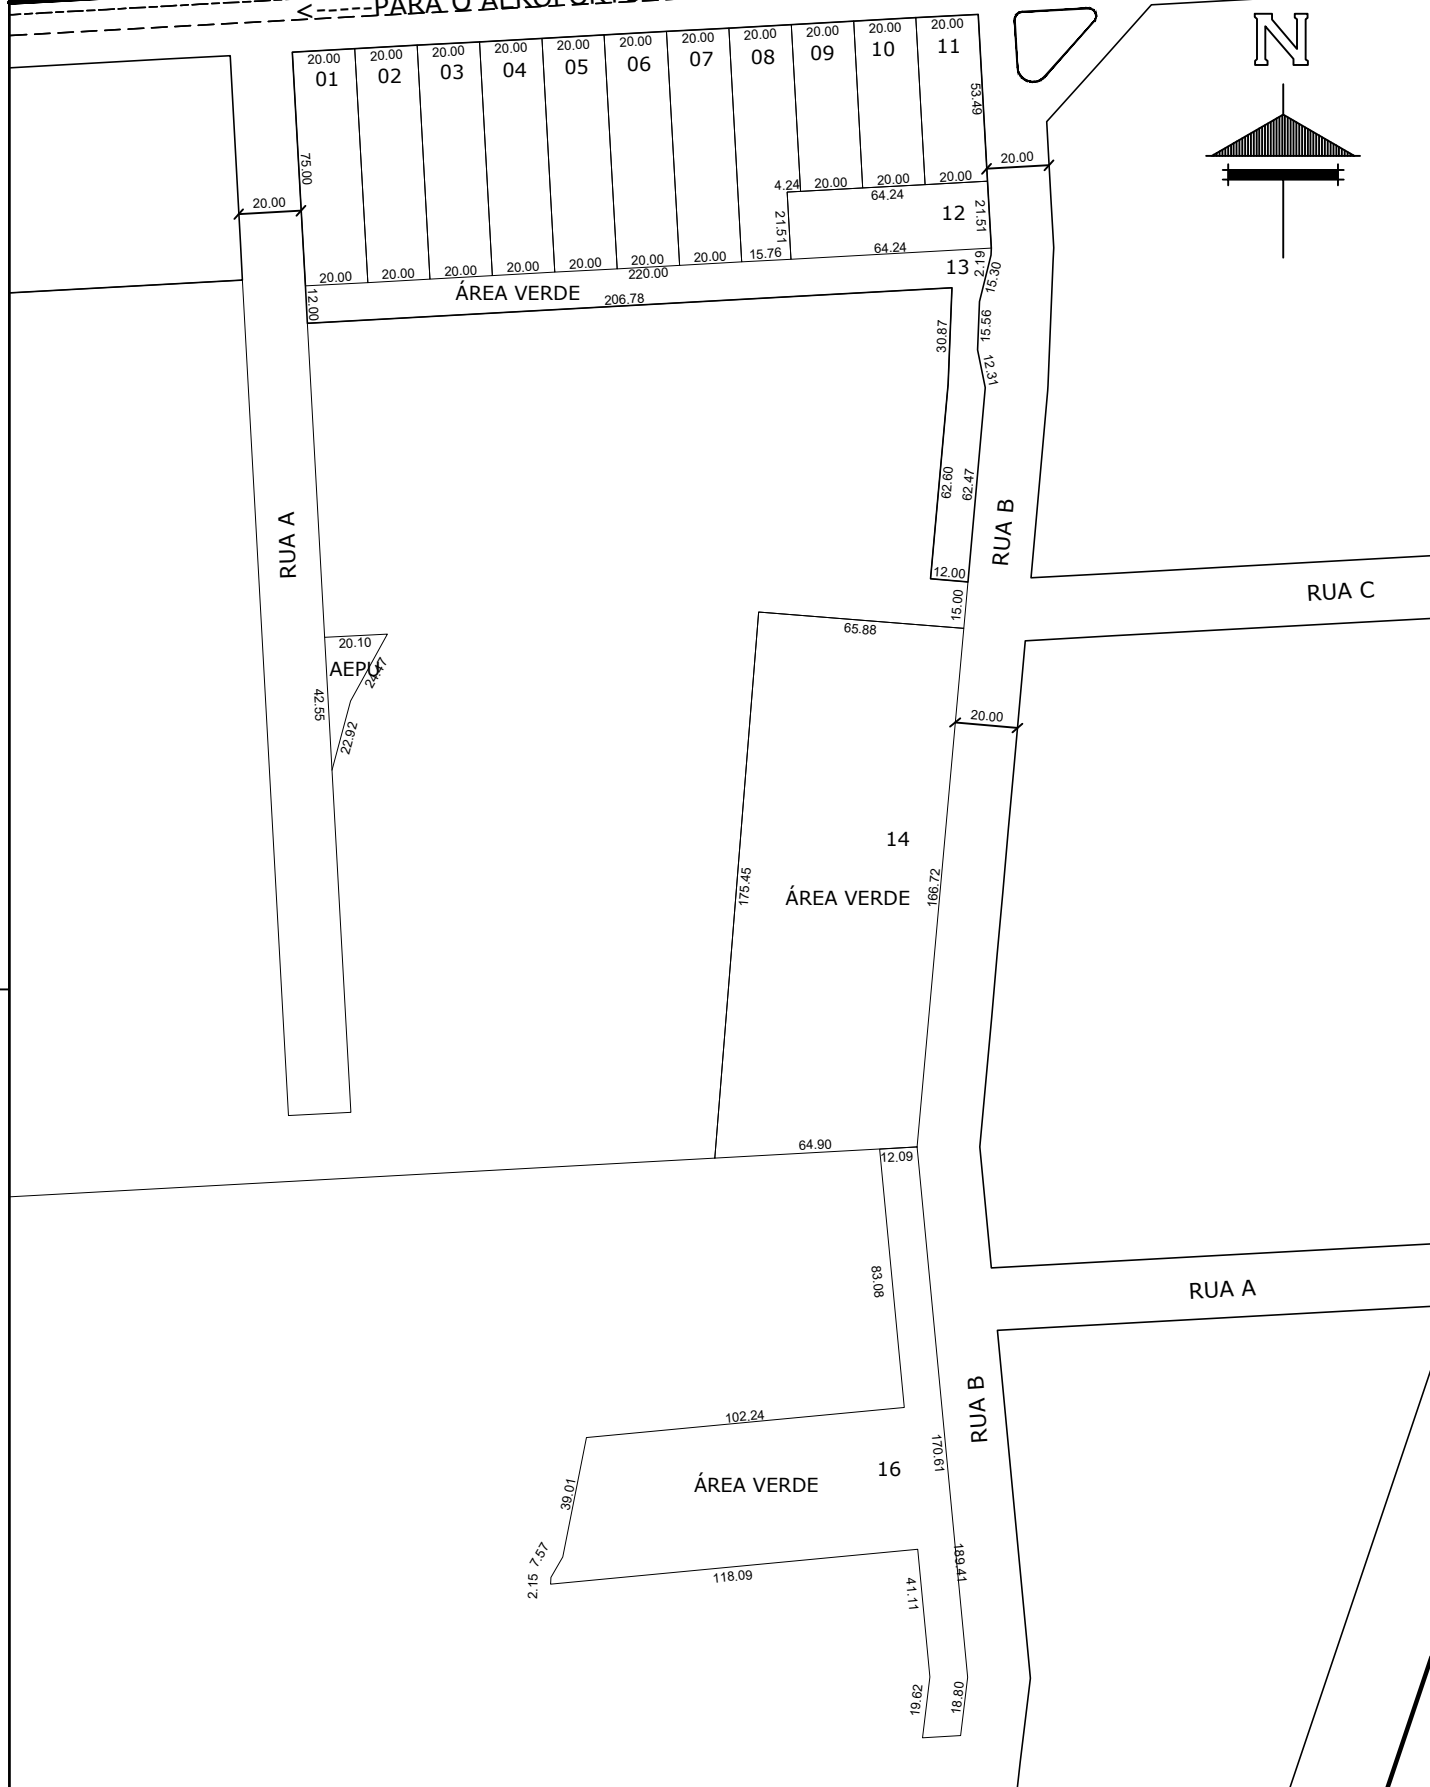

Prefeitura Municipal de
Chapecó

Projeto: Loteamento Empresarial José Antonio de Marco

Obra: Bairro Santos Dumont

Referente: Quadra 5492

Escala: 1/1000

Data: 2024

Desenho: GUILHERME

Revisão: ---

Nº Projeto: ---

Unica