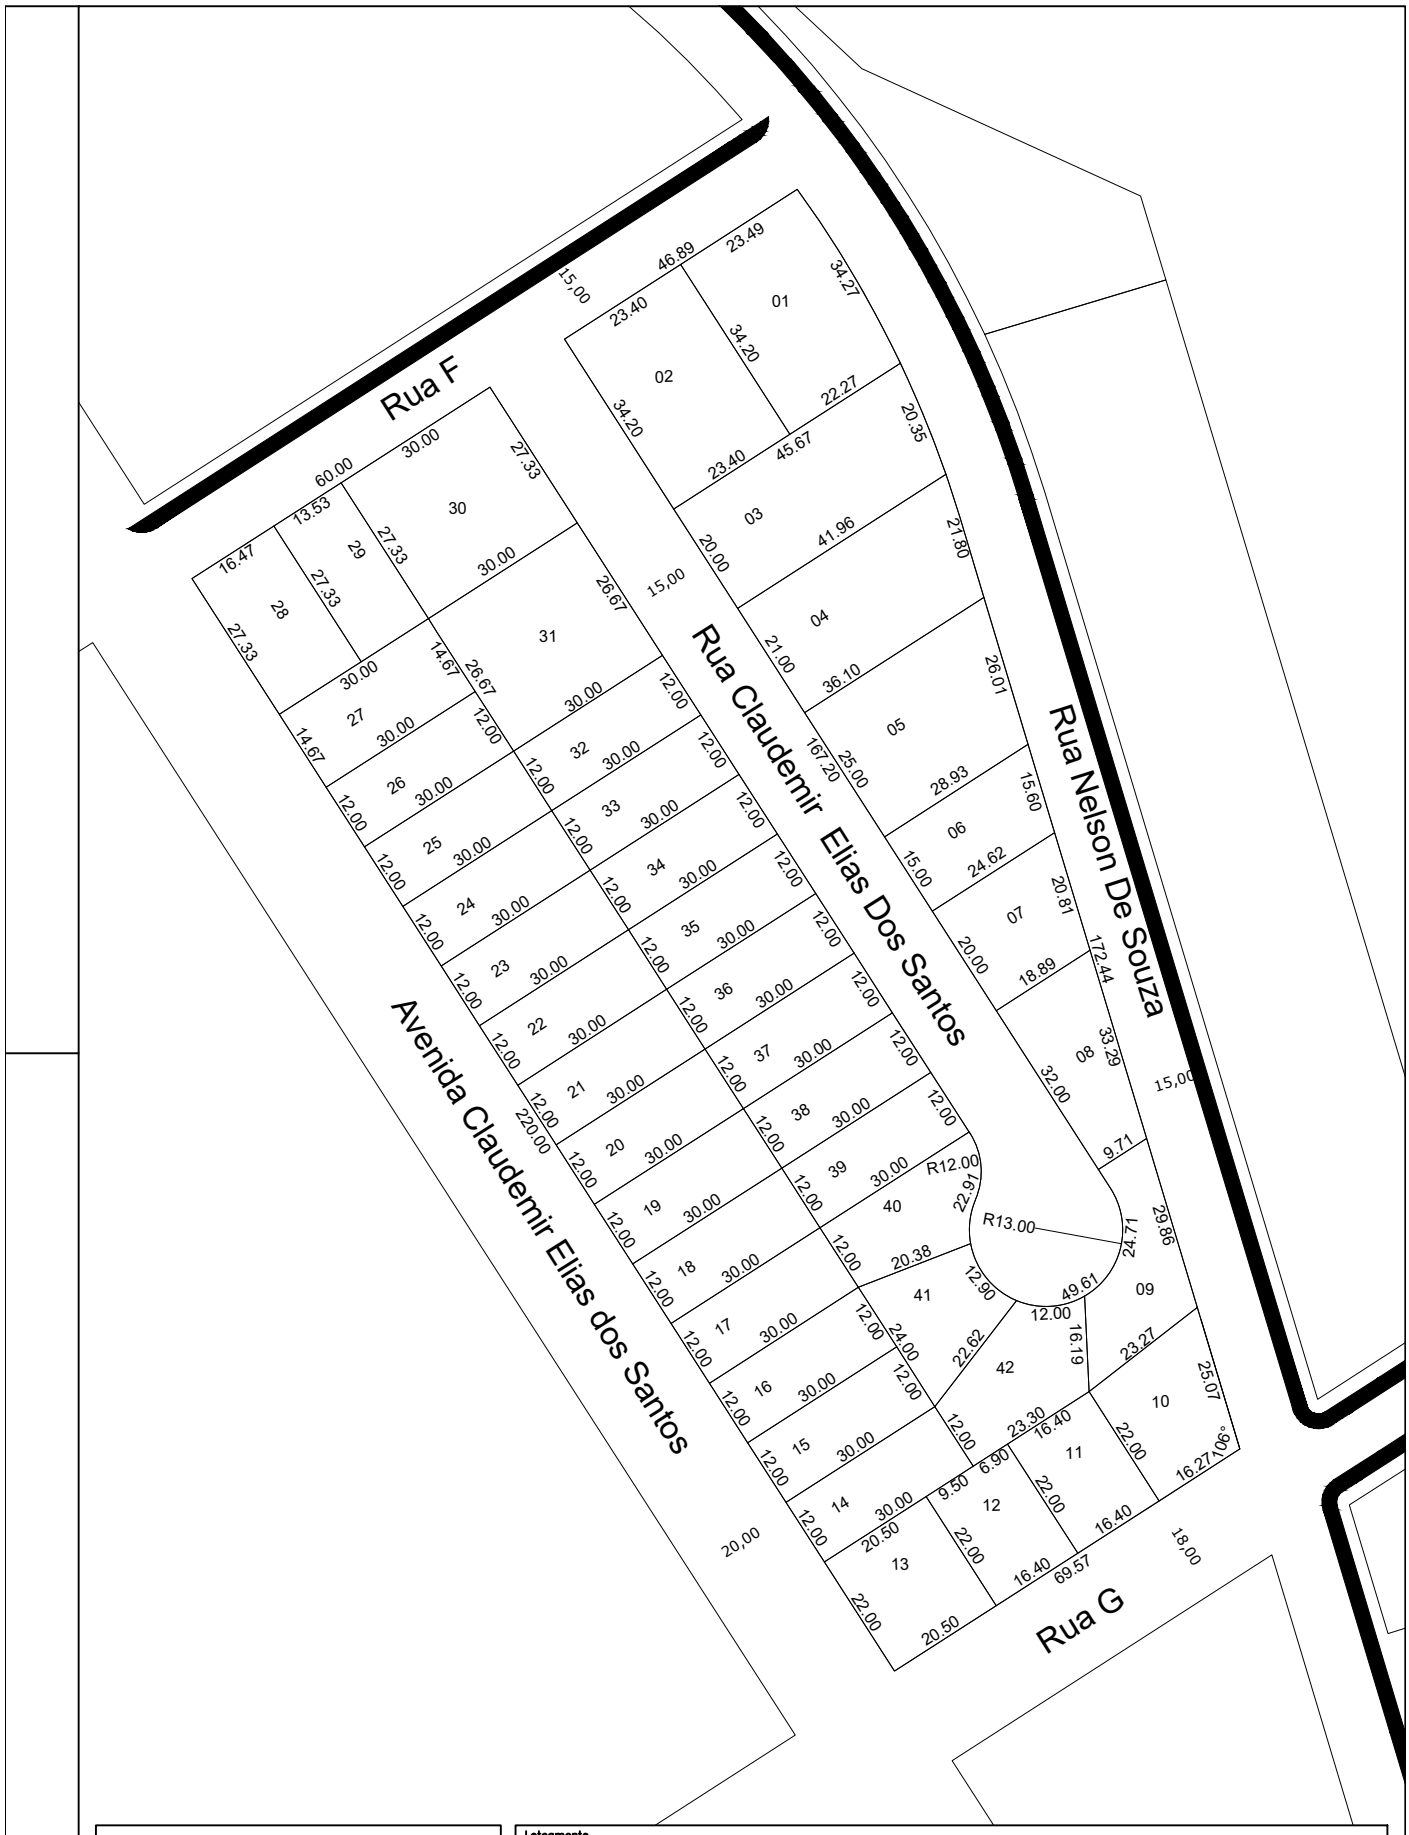


**Prefeitura Municipal de**

# Chapecó

| | |
|---|---|
| Loteamento | Loteamento Nillo Tozzo |
| Obra: | |
| Referente: | Quadra 5500 |

| Escala: | Data: | Desenho: | Revisão: | Nº Projeto: | |
|---|---|---|---|---|---|
| 1/1250 | 2022 | MARIELI | --- | --- | Unica |