


Rua G

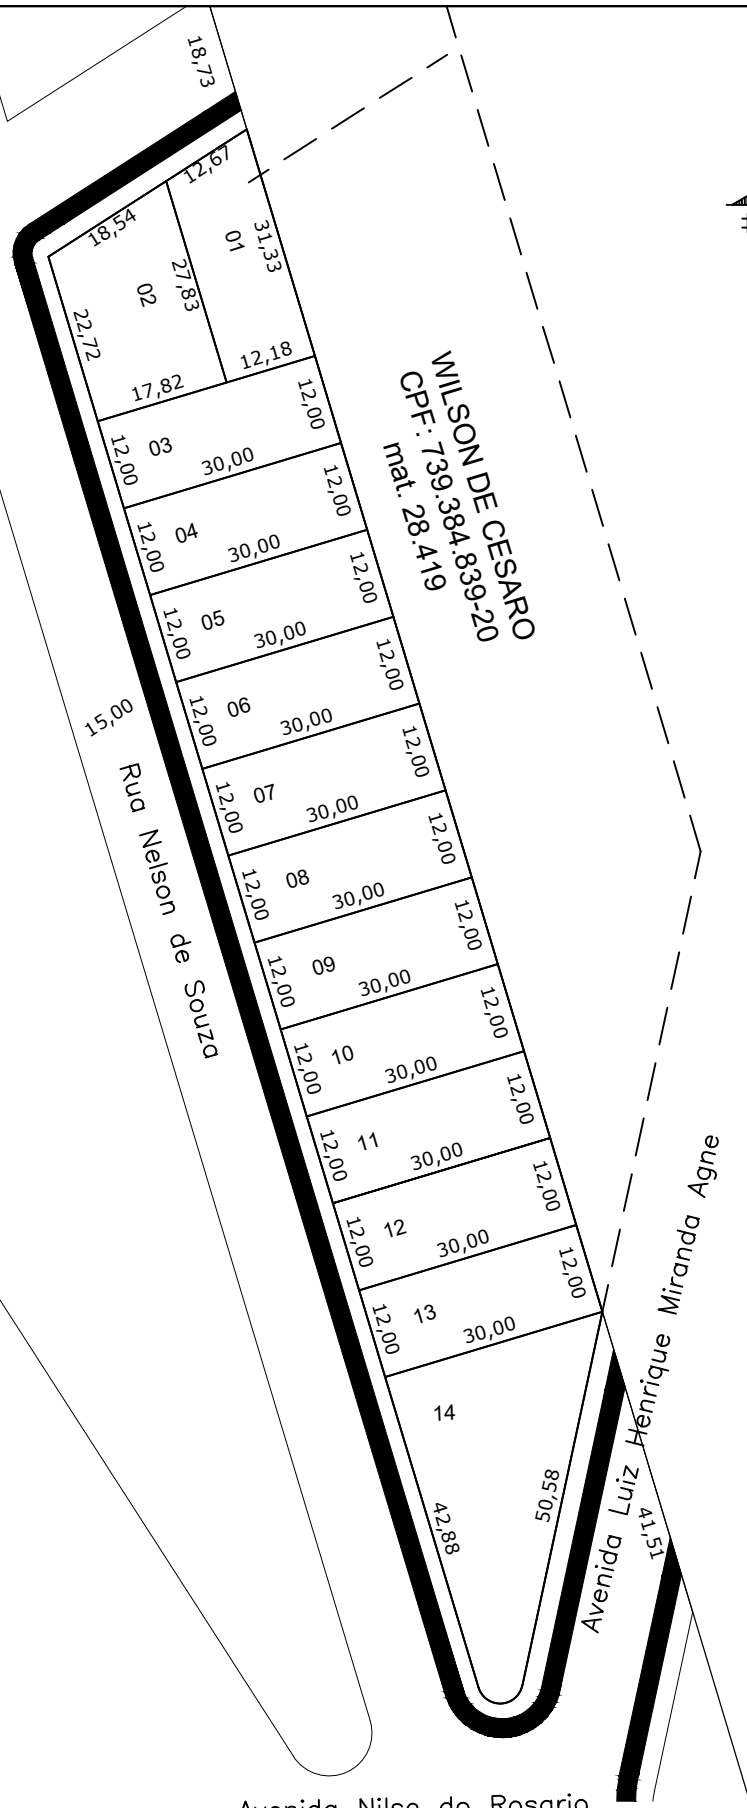

Rua Nelson de Souza

WILSON DE CESARO
CPF: 739.384.839-20
mat. 28.419

Avenida Luiz Henrique Miranda Agne

Avenida Nilse do Rosario

Prefeitura Municipal de
Chapecó

Projeto: **Loteamento Nilo Tozzo**

Obra: **Bairro Belvedere**

Referente: **Quadra 5504**

Escala: 1/1000

Data: 2022

Desenho: KEILA

Revisão: ---

Nº Projeto: ---

Unica