


MATRÍCULA N° 69.530
LOTE 01
ORIENTE PARTICIPAÇÕES
E INVESTIMENTOS LTDA.

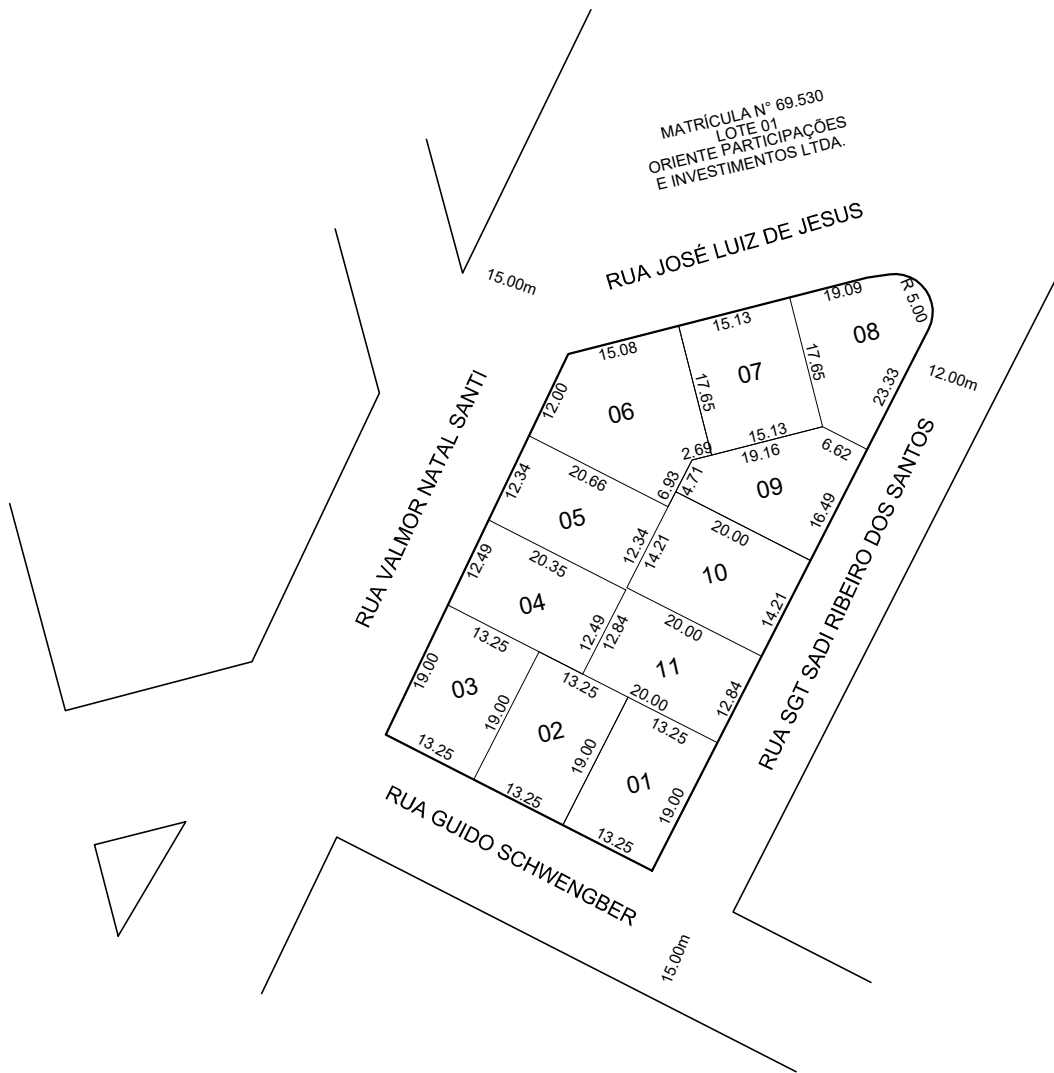

Prefeitura Municipal de
Chapecó

Projeto: Loteamento Popular Jardim Imperial I

Obra: Bairro Esplanada

Referente: Quadra 5517

Escala: 1/1000

Data: 2024

Desenho: GUILHERME

Revisão: ---

N° Projeto: ---

Unica