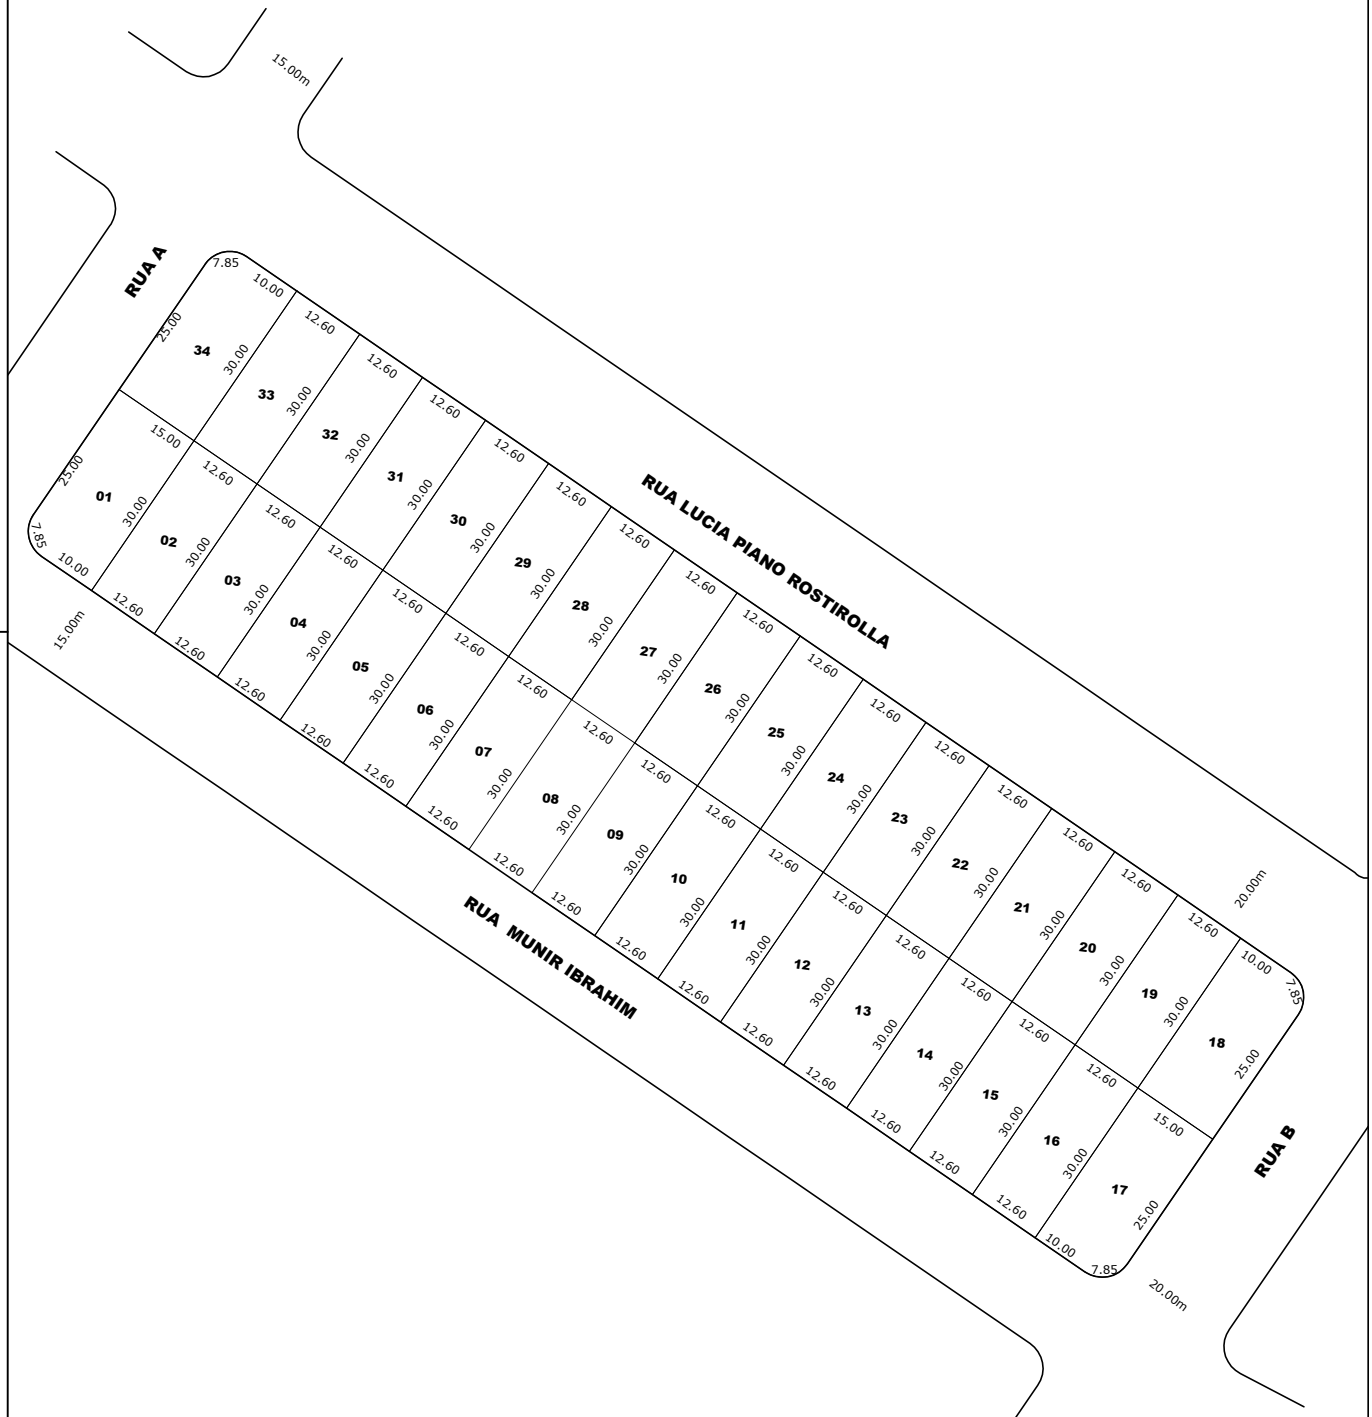

Prefeitura Municipal de

Chapecó

Loteamento	Loteamento Vederti III
Obra:	Bairro Vederti
Referente:	Quadra 5612

Escala:	Data:	Desenho:	Revisão:	Nº Projeto:	
1/1250	2024	GUILHERME	---	---	Unica