


AMBLA EMP. E PART. LTDA.
ÁREA REMANESCENTE
Matrícula nº 156.605

AMBLA EMP. E PART. LTDA.
ÁREA REMANESCENTE
Matrícula nº 156.605

ACÁCIAS ADM. DE IMOVEIS LTDA. E OUTROS
Matrícula nº 3.259

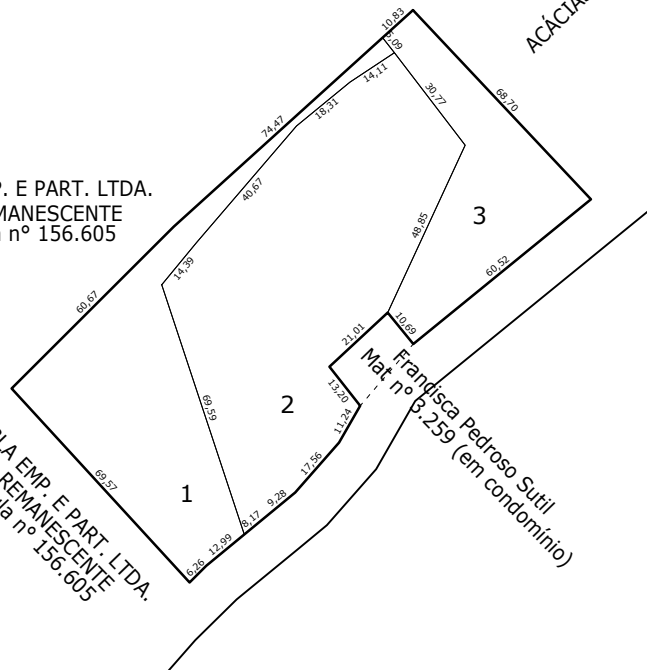

Prefeitura Municipal de
Chapecó

Projeto: Loteamento Cidade Chapecó

Obra: Bairro Belvedere

Referente: Quadra 5655

Escala: 1/2000

Data: 2023

Desenho: JÚLIE

Revisão: ---

Nº Projeto: ---

Unica