

N

RUA A

20.00


20.00

RUA B

20.00

RUA "C"

20.00

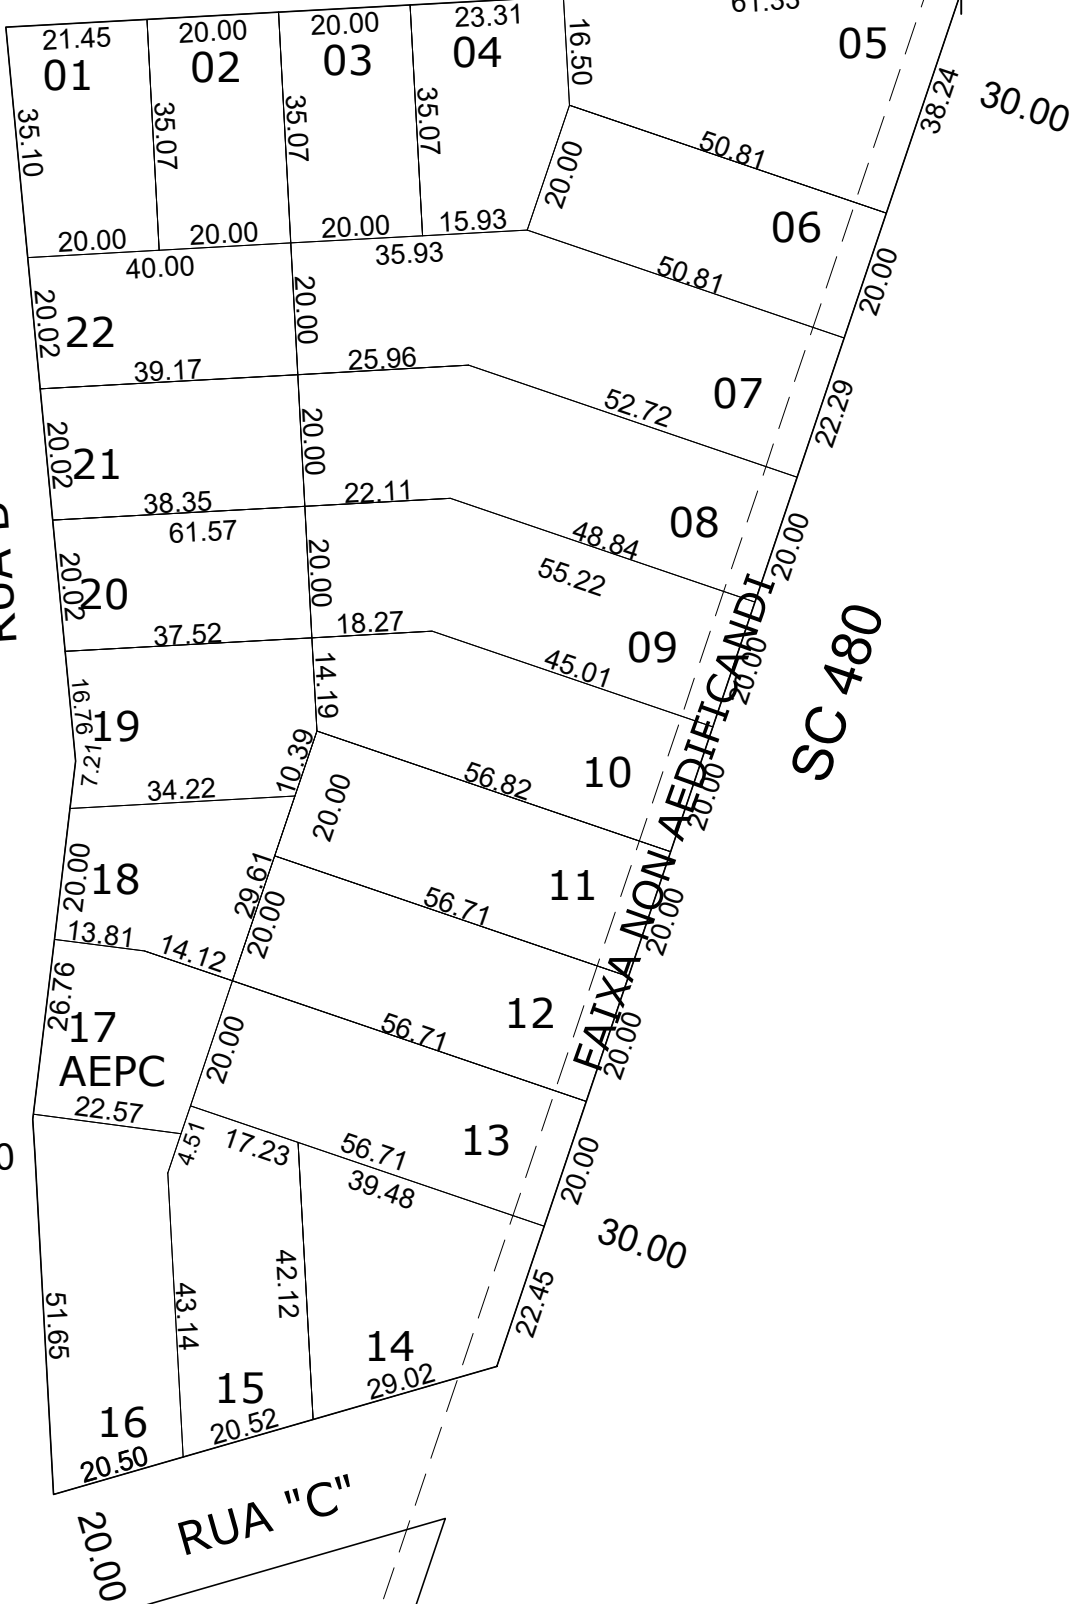

Prefeitura Municipal de  
**Chapecó**

Projeto: Loteamento Empresarial Boulevard Imperial

Obra: Bairro Santos Dumont

Referente: Quadra 5693

Escala: 1/1000

Data: 2024

Desenho: GUILHERME

Revisão: ---

Nº Projeto: ---

Unica