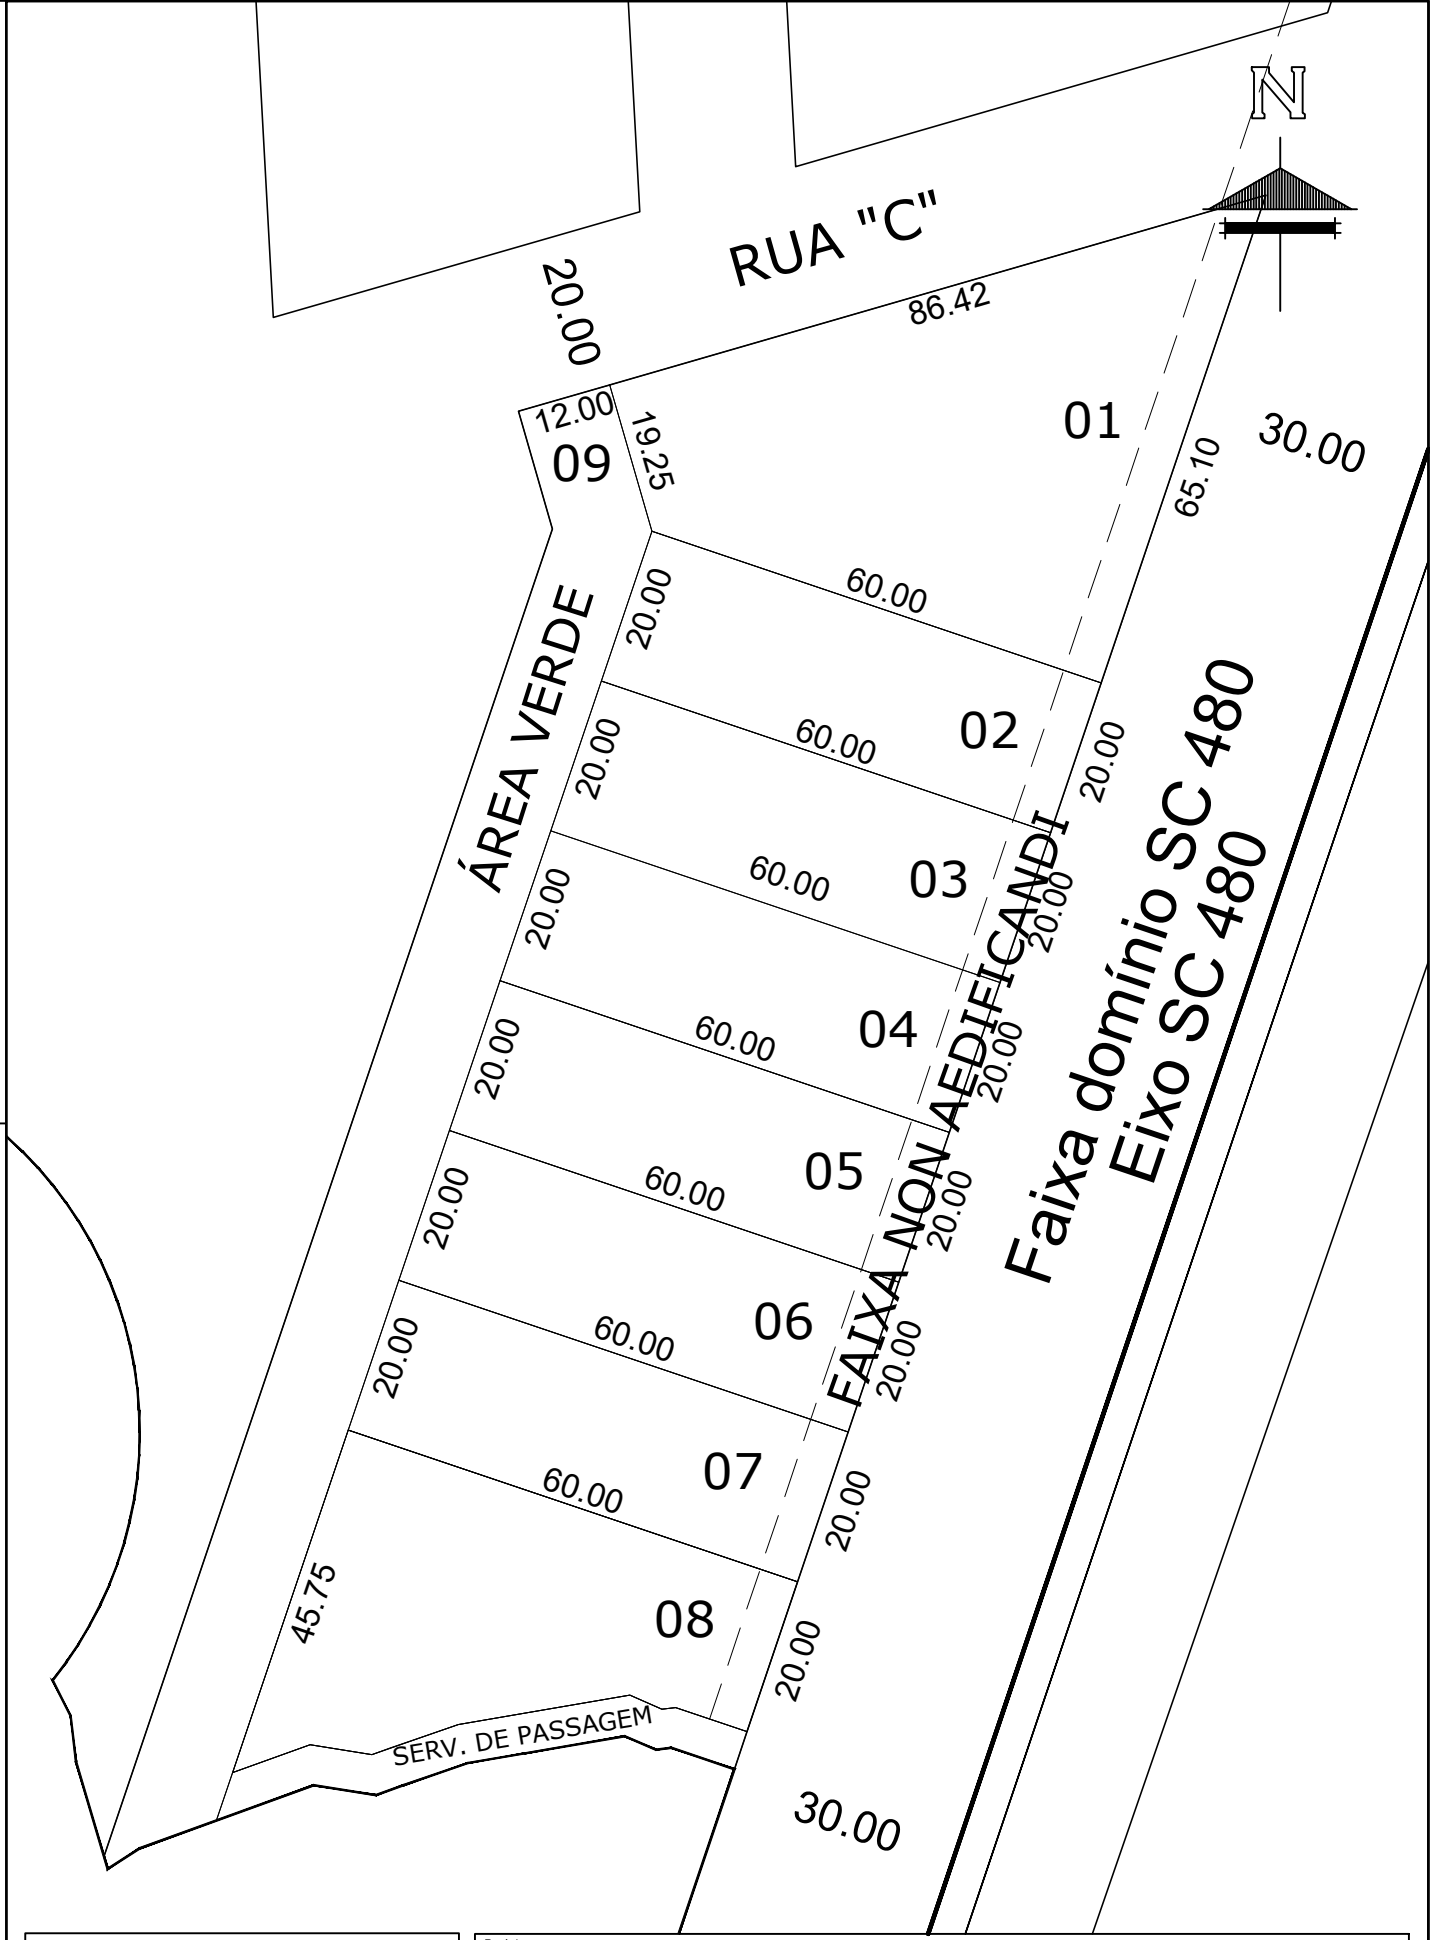

Prefeitura Municipal de
Chapecó

Projeto	Loteamento Empresarial Boulevard Imperial
Obra:	Bairro Santos Dumont
Referente:	Quadra 5694

Escala:	Data:	Desenho:	Revisão:	Nº Projeto:	
1/1000	2024	GUILHERME	---	---	Unica