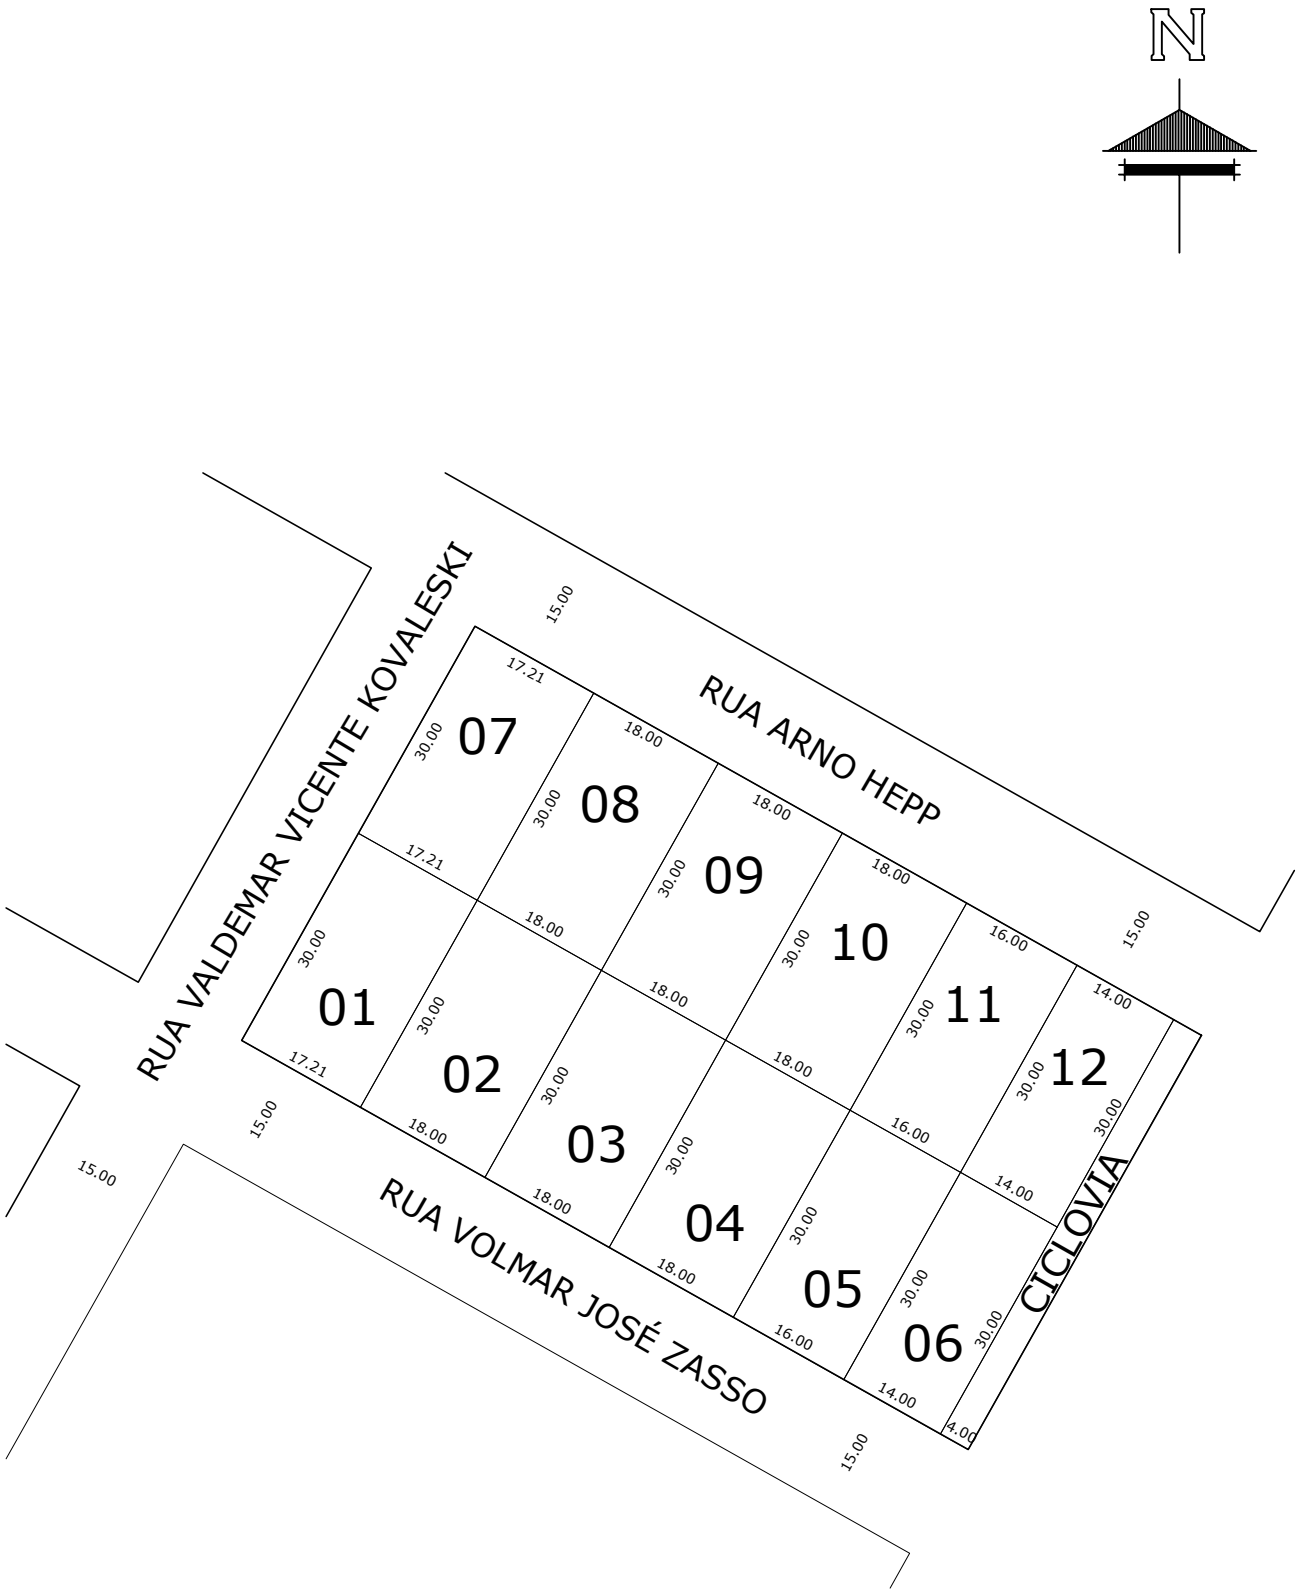

Prefeitura Municipal de

Chapecó

Projeto	Loteamento Gardens
Obra:	Bairro - Jardins
Referente:	Quadra 5725

Escala:	Data:	Desenho:	Revisão:	Nº Projeto:	
1/1000	2024	GUILHERME	---	---	Unica