


EMC 259 - ESTRADA MUNICIPAL CELESTE CAETANO CARBONERA

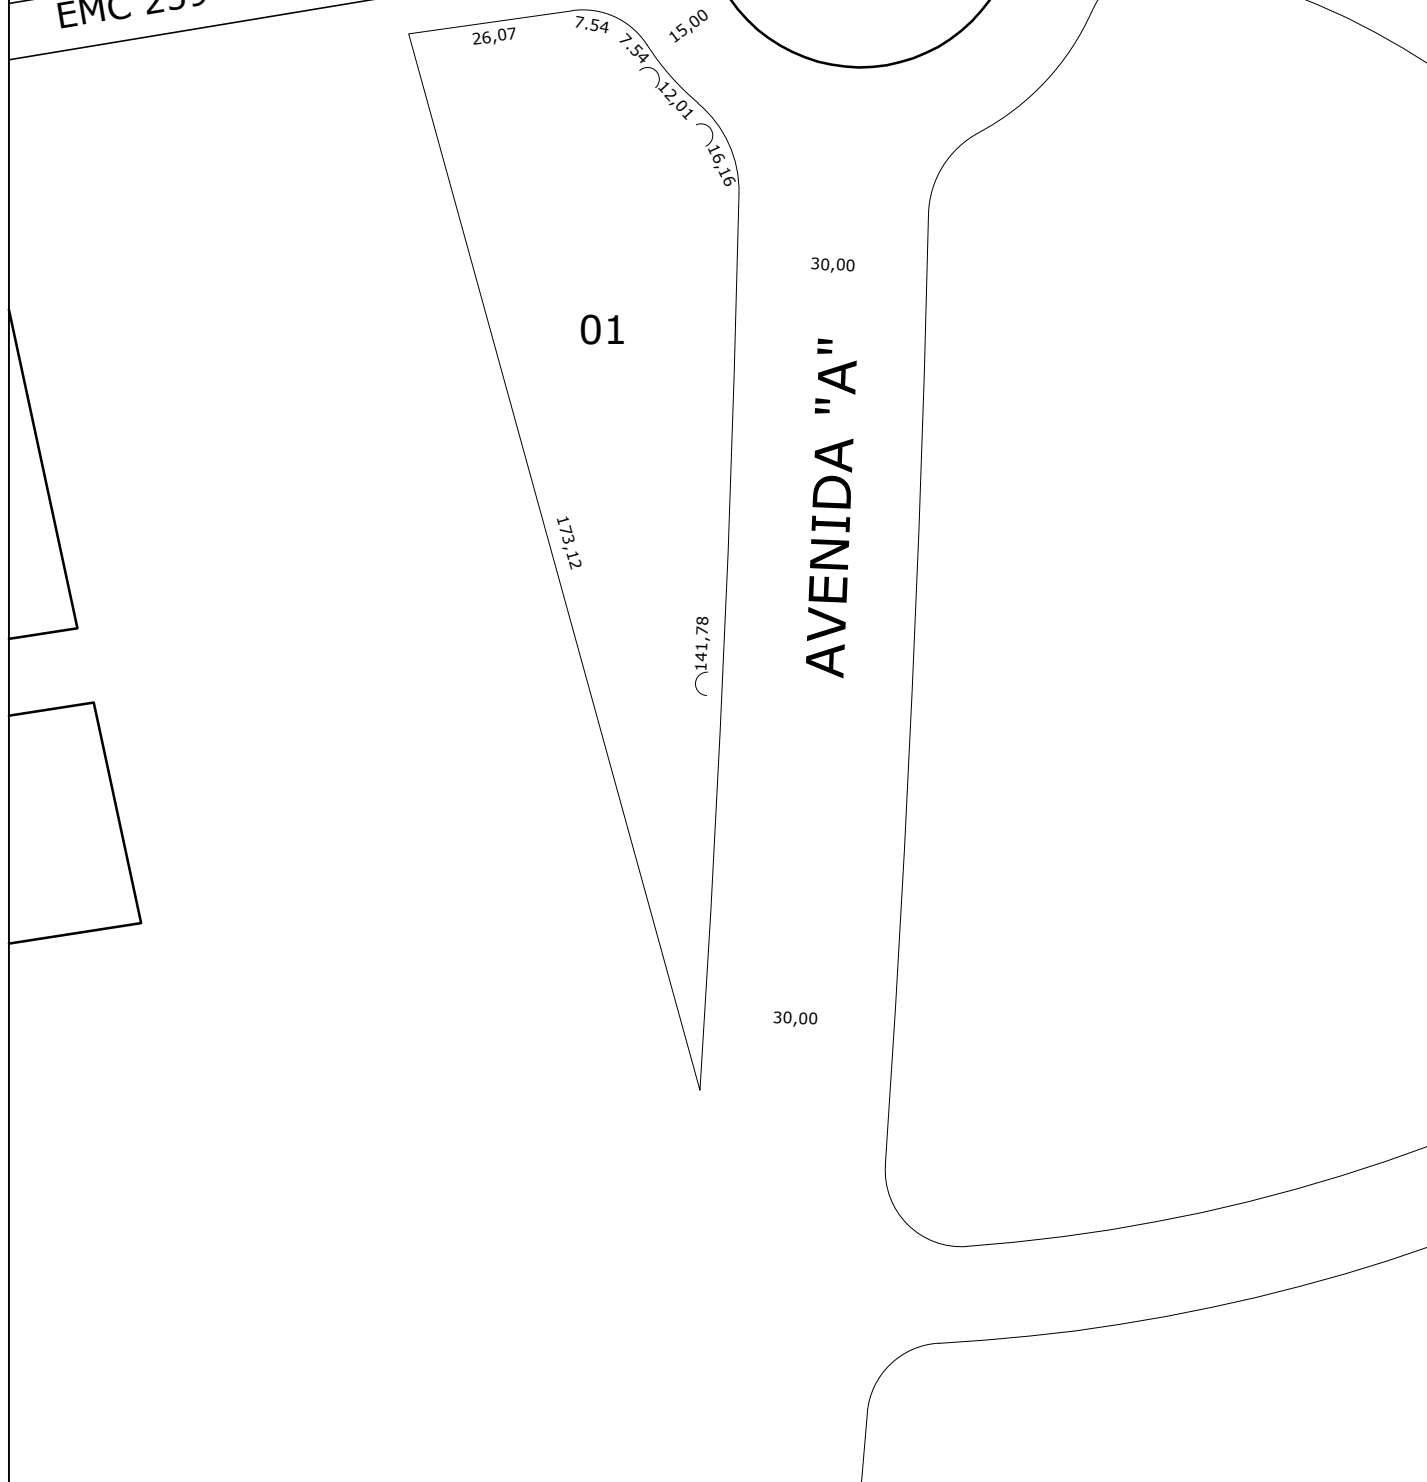

Prefeitura Municipal de
Chapecó

Loteamento: Loteamento Terralíz

Obra:

Referente: Quadra 5744

Escala: 1/1250

Data: 2024

Desenho: GUILHERME

Revisão: ---

Nº Projeto: ---

Unica