


RUA "D"

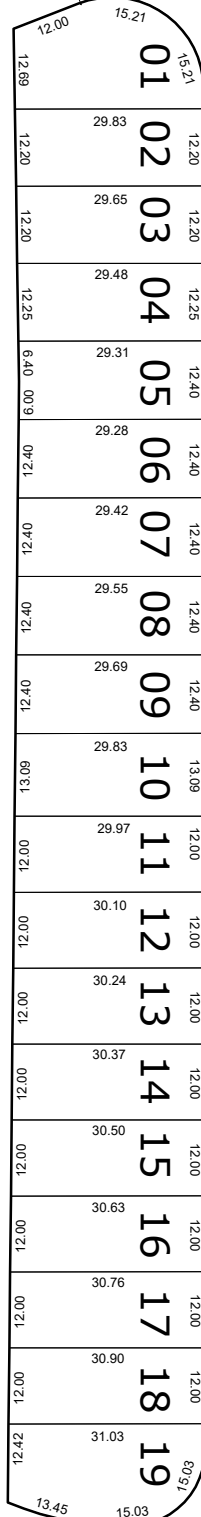

RUA "G"

RUA EGÍDIO ZIN

Prefeitura Municipal de
Chapecó

Loteamento: Loteamento Terraliz

Obra:

Referente: Quadra 5759

Escala: 1/1250

Data: 2024

Desenho: GUILHERME

Revisão: ---

Nº Projeto: ---

Unica