



AVENIDA ESTERINA FRANCHESKI BALDISSERA

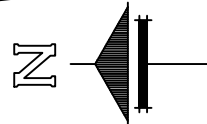

RUA FLORI JOSÉ ABELLO

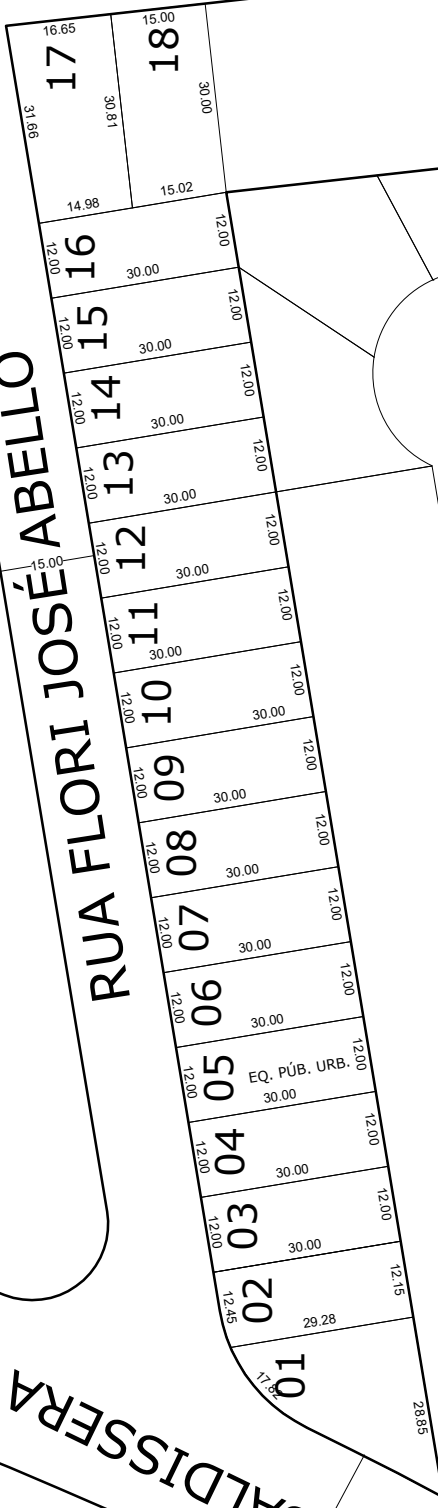

AVENIDA OLÍVIO BALDISSERA

Prefeitura Municipal de
Chapecó

Loteamento: Loteamento Terraliz

Obra:

Referente: Quadra 5767 Parte I

Escala: 1/1250

Data: 2024

Desenho: GUILHERME

Revisão: ---

Nº Projeto: ---

Unica