


ESTRADA MUNICIPAL EMC 020 LARGURA DE 10M

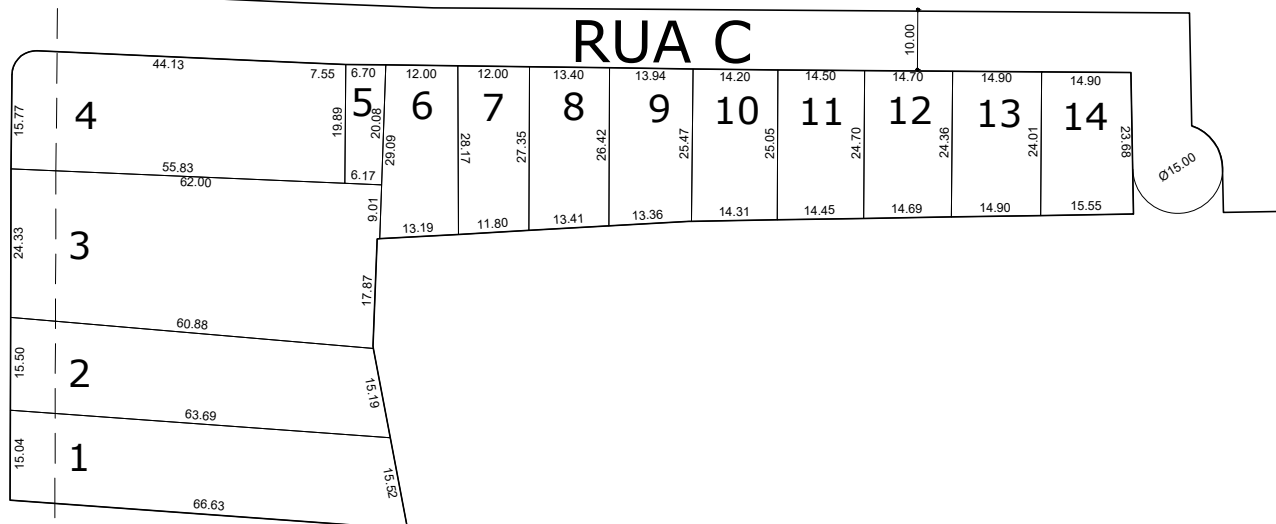

**Prefeitura Municipal de  
Chapecó**

Projeto: REURB - DAL PRÁ

Obra: Linha Água Amarela

Referente: Quadra 5881

Escala: 1/1000

Data: 2024

Desenho: GUILHERME

Revisão: ---

Nº Projeto: ---

Unica