



N

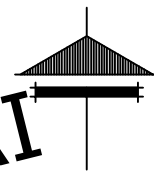

RUA URUGUAI

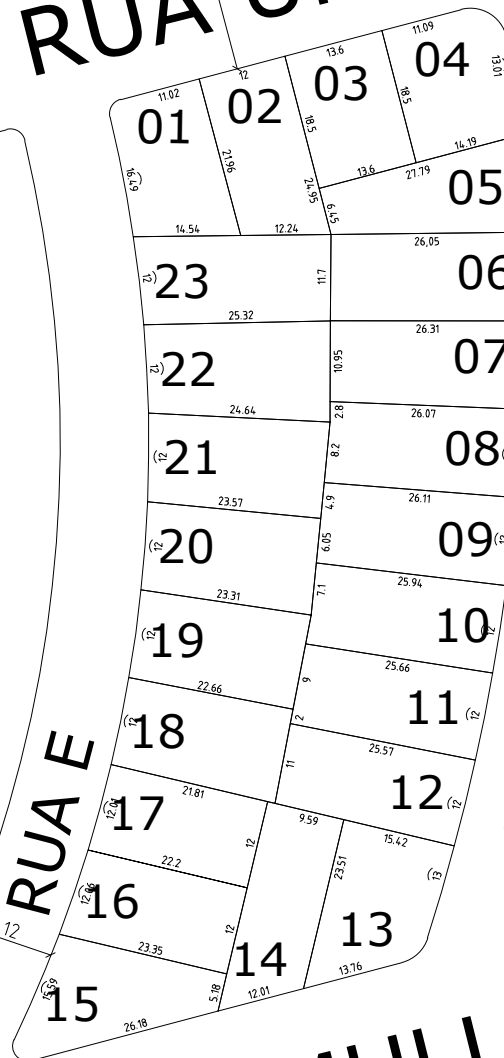

RUA E

RUA F

RUA LAURO MULLER

Prefeitura Municipal de
Chapecó

Projeto: Loteamento Urban Park

Obra: Bairro São Lucas

Referente: Quadra 5884

Escala: 1/1000

Data: 2025

Desenho: GUILHERME

Revisão: ---

Nº Projeto: ---

Unica