


AVENIDA B

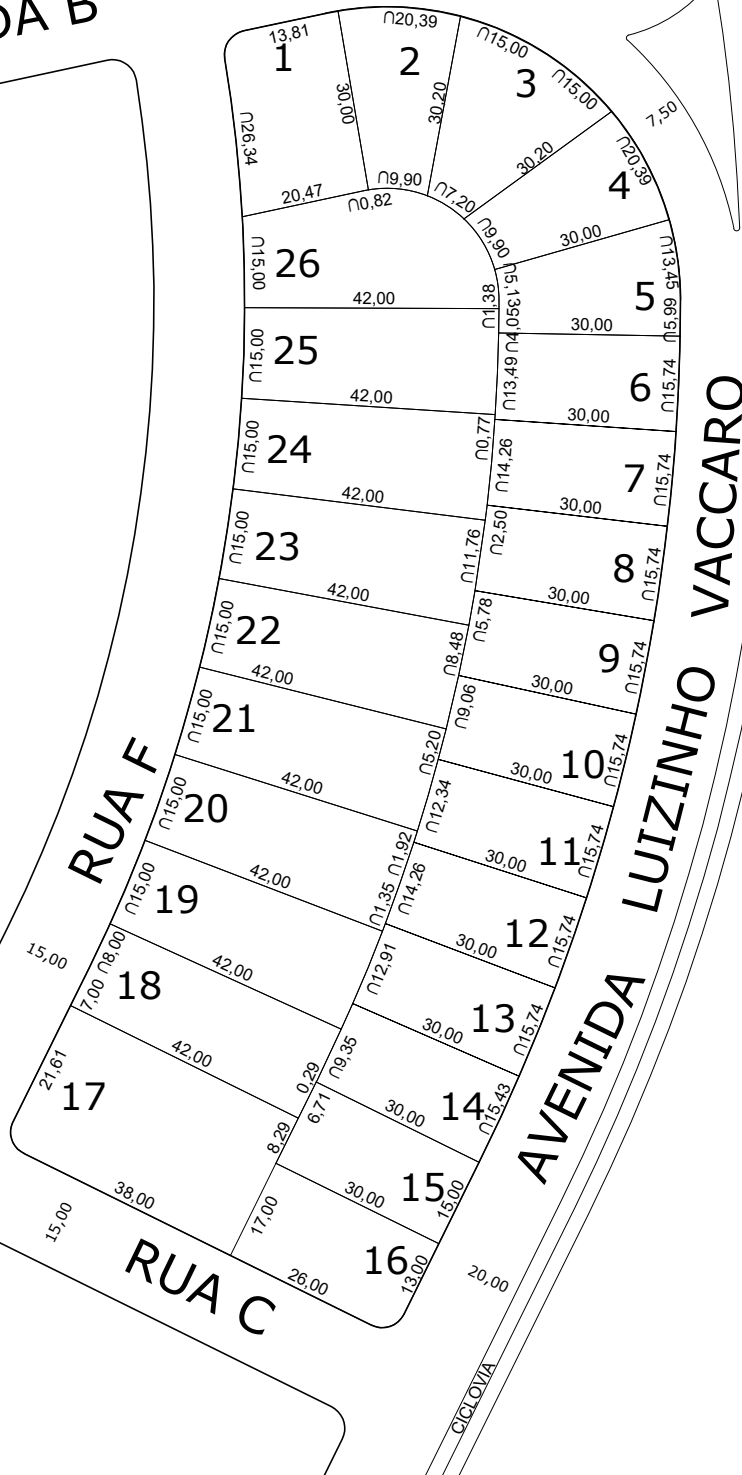

Prefeitura Municipal de
Chapecó

Projeto: Loteamento Millenium

Obra: Bairro

Referente: Quadra 5888

Escala: 1/1000

Data: 2025

Desenho: GUILHERME

Revisão: ---

Nº Projeto: ---

Unica