
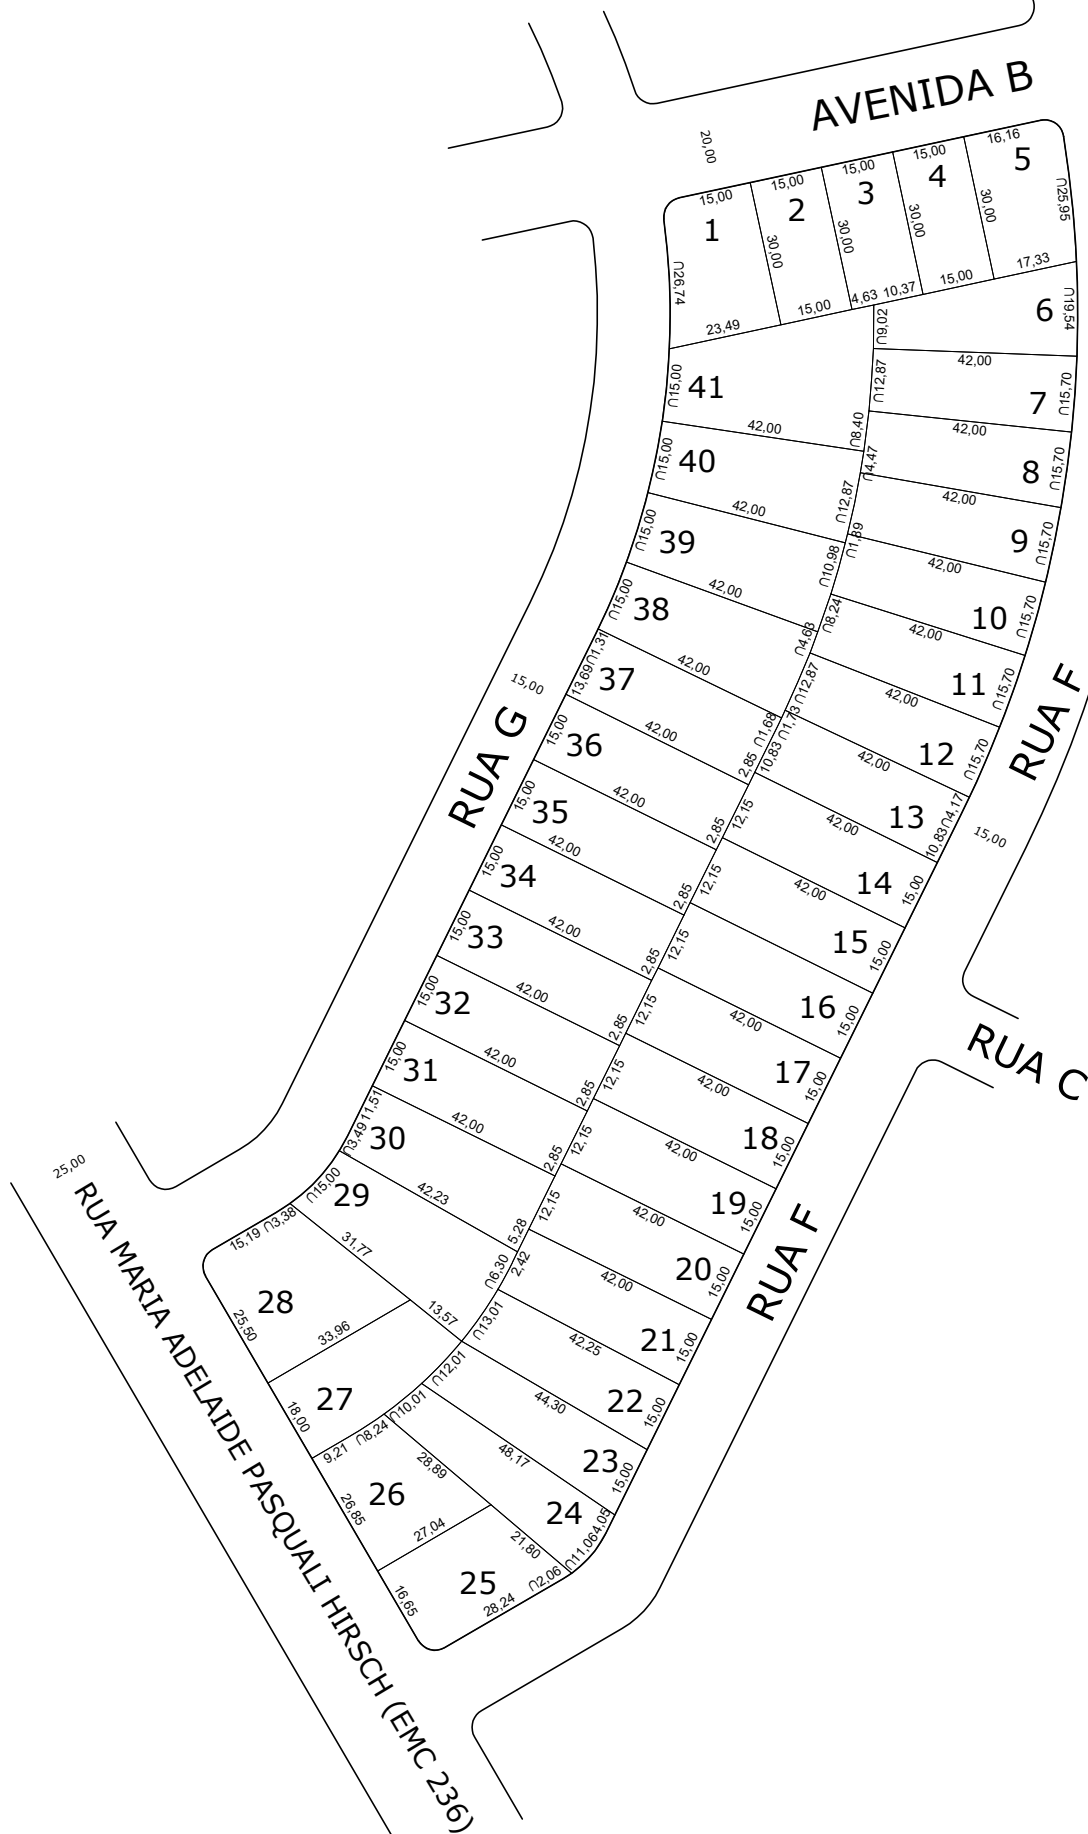


N

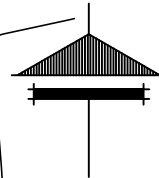

Prefeitura Municipal de
Chapecó

Projeto

Loteamento Millenium

Obra:

Bairro

Referente:

Quadra 5891

Escala:

1/1000

Data:

2025

Desenho:

GUILHERME

Revisão:

Nº Projeto:

Unica