


25,00  
RUA MARIA ADELAIDE PASQUALI HIRSCH (EMC 236)

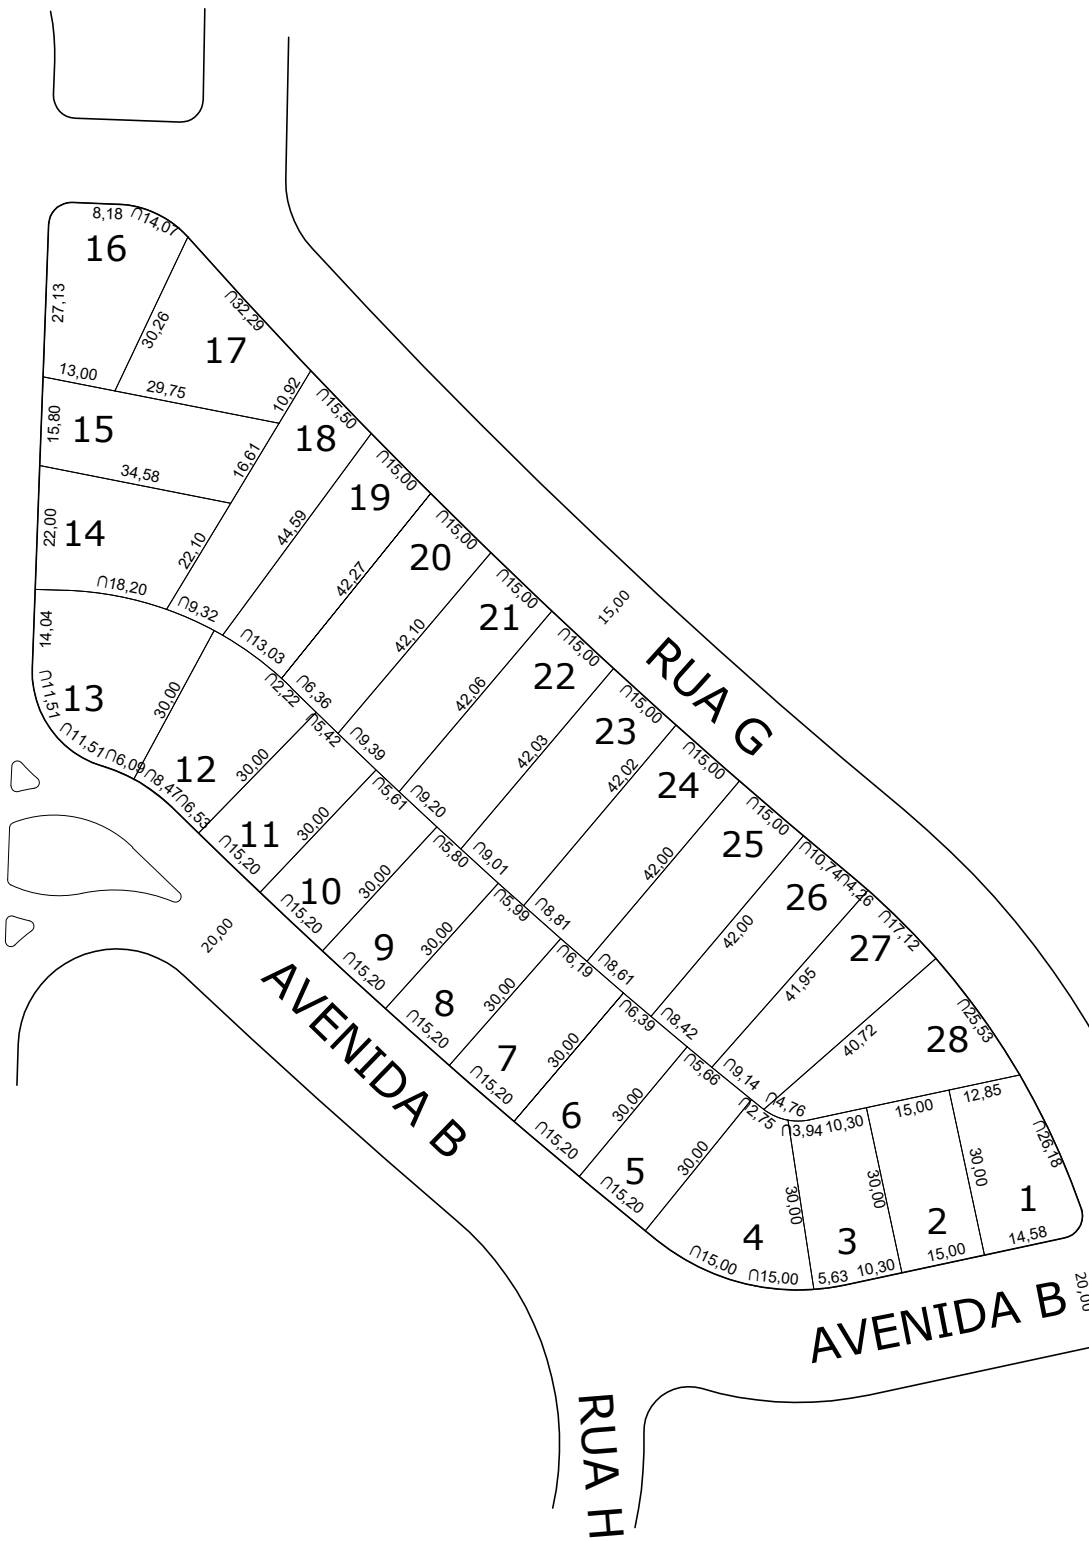

**Prefeitura Municipal de  
Chapecó**

Projeto: Loteamento Millenium

Obra: Bairro

Referente: Quadra 5892

Escala: 1/1000

Data: 2025

Desenho: GUILHERME

Revisão: ---

N° Projeto: ---

Unica