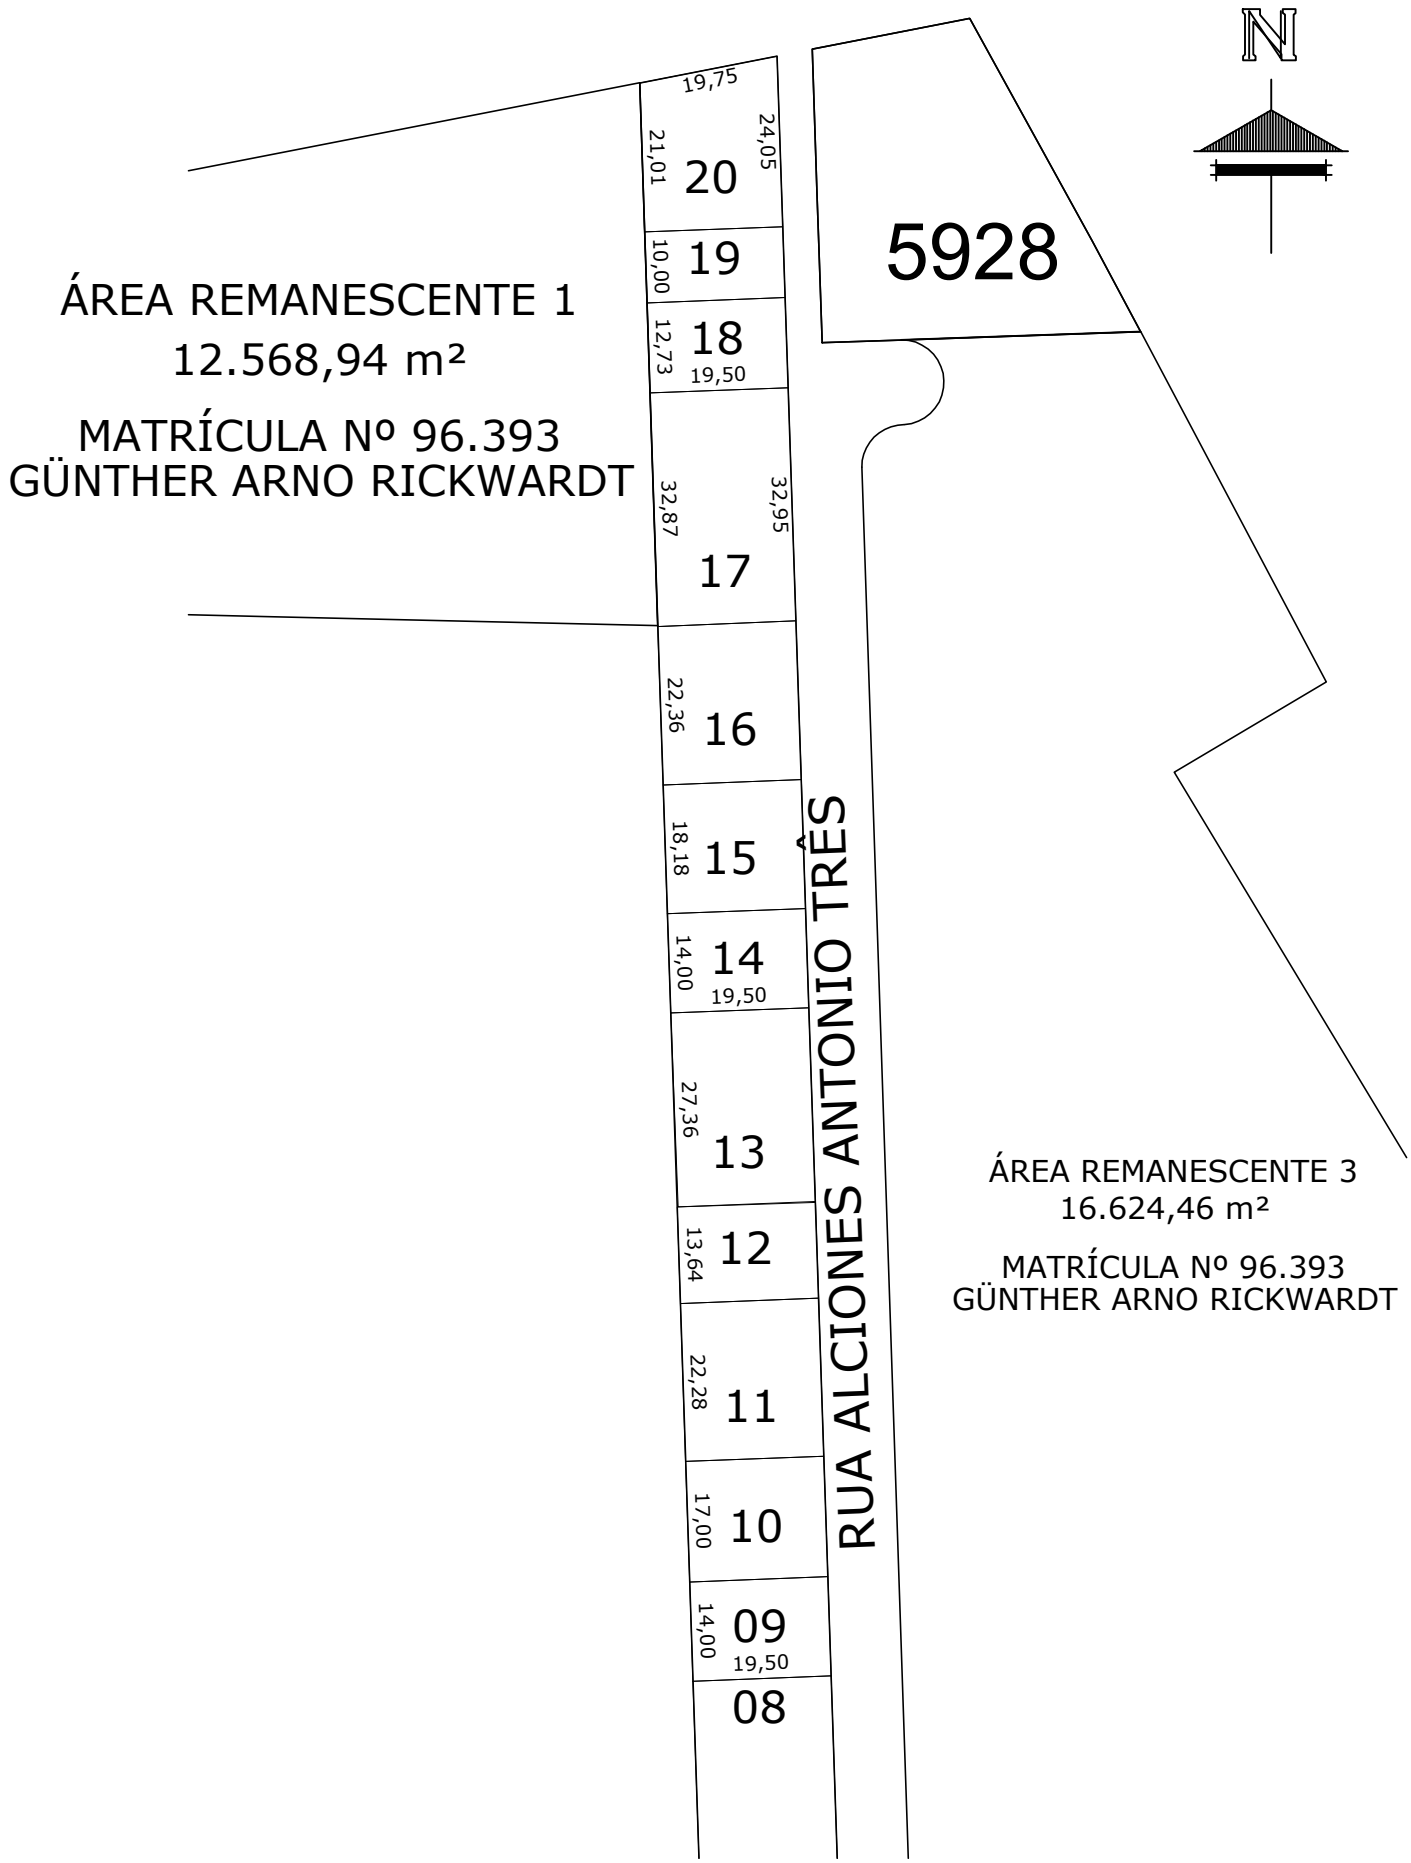

Prefeitura Municipal de
Chapecó

Projeto:	Loteamento REURB Günther Arno Rickwardt
Obra:	Bairro Quedas do Palmital
Referente:	Quadra 5929 pt. 2

Escala:	Data:	Desenho:	Revisão:	Nº Projeto:	
1/1000	2024	GUILHERME	---	---	Unica