
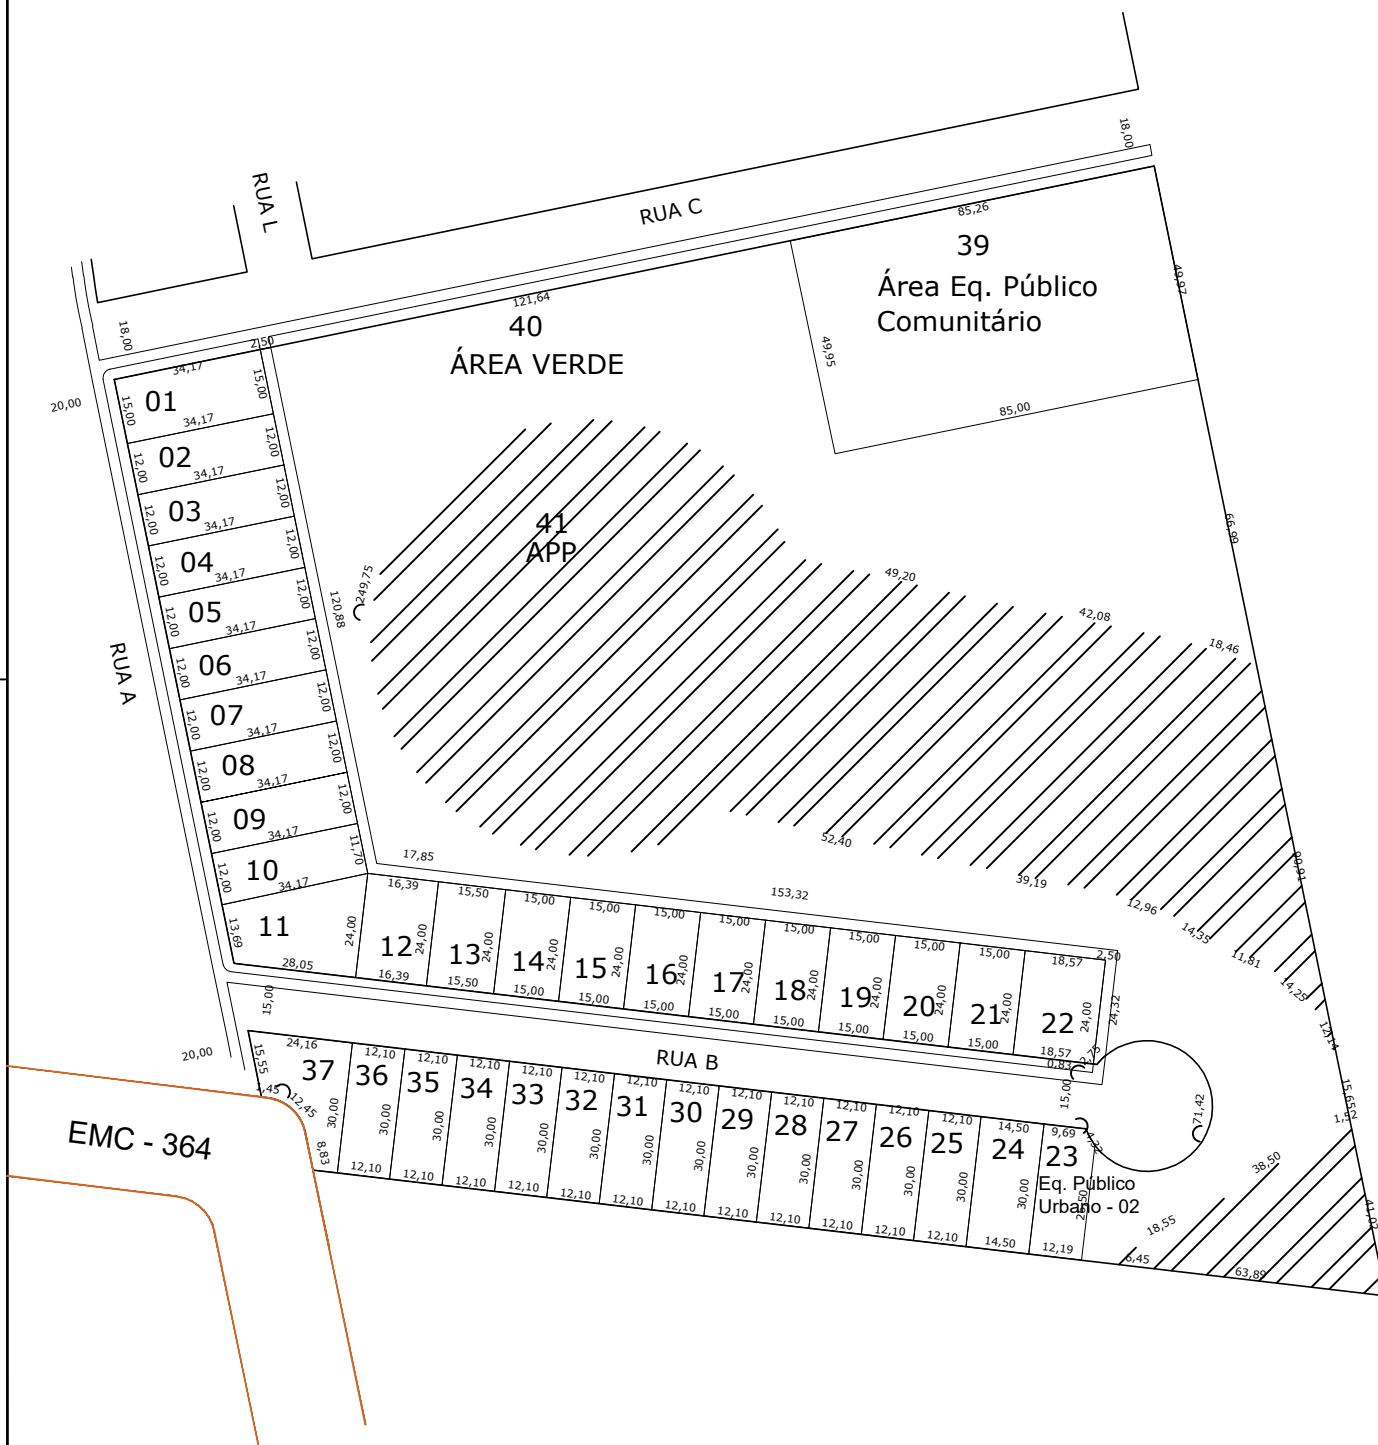


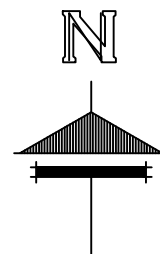

Prefeitura Municipal de
Chapecó

Projeto	Loteamento Florescer				
Obra:	Próxim ao Bairro Progresso				
Referente:	Quadra 5940				
Escala:	1/1000	Data:	2025	Desenho:	GUILHERME
				Revisão:	---
				Nº Projeto:	---
					Unica