
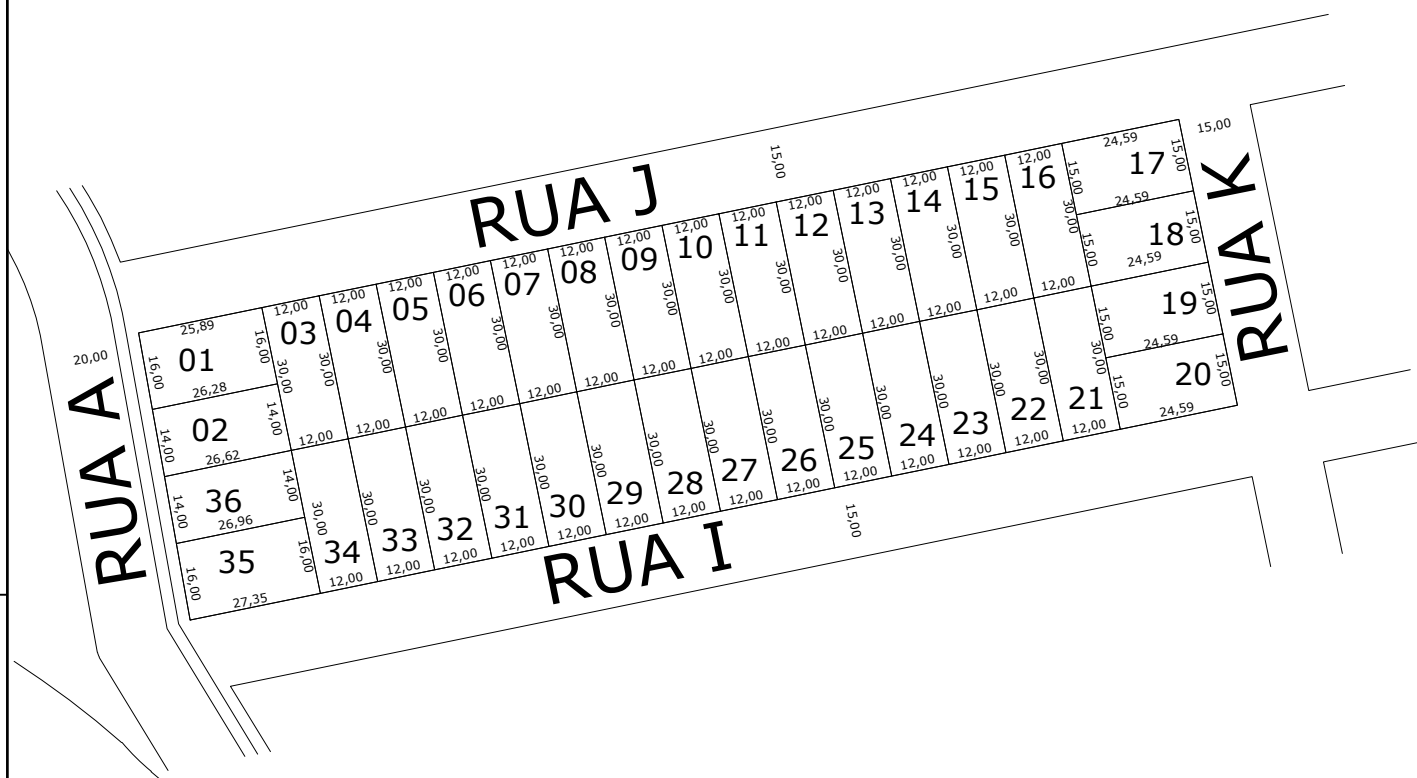


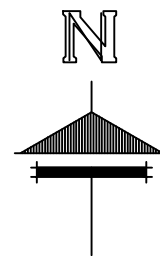

Prefeitura Municipal de
Chapecó

Projeto	Loteamento Florescer				
Obra:	Próxim ao Bairro Progresso				
Referente:	Quadra 5954				
Escala:	Data:	Desenho:	Revisão:	Nº Projeto:	Unica
1/1000	2025	GUILHERME	---	---	