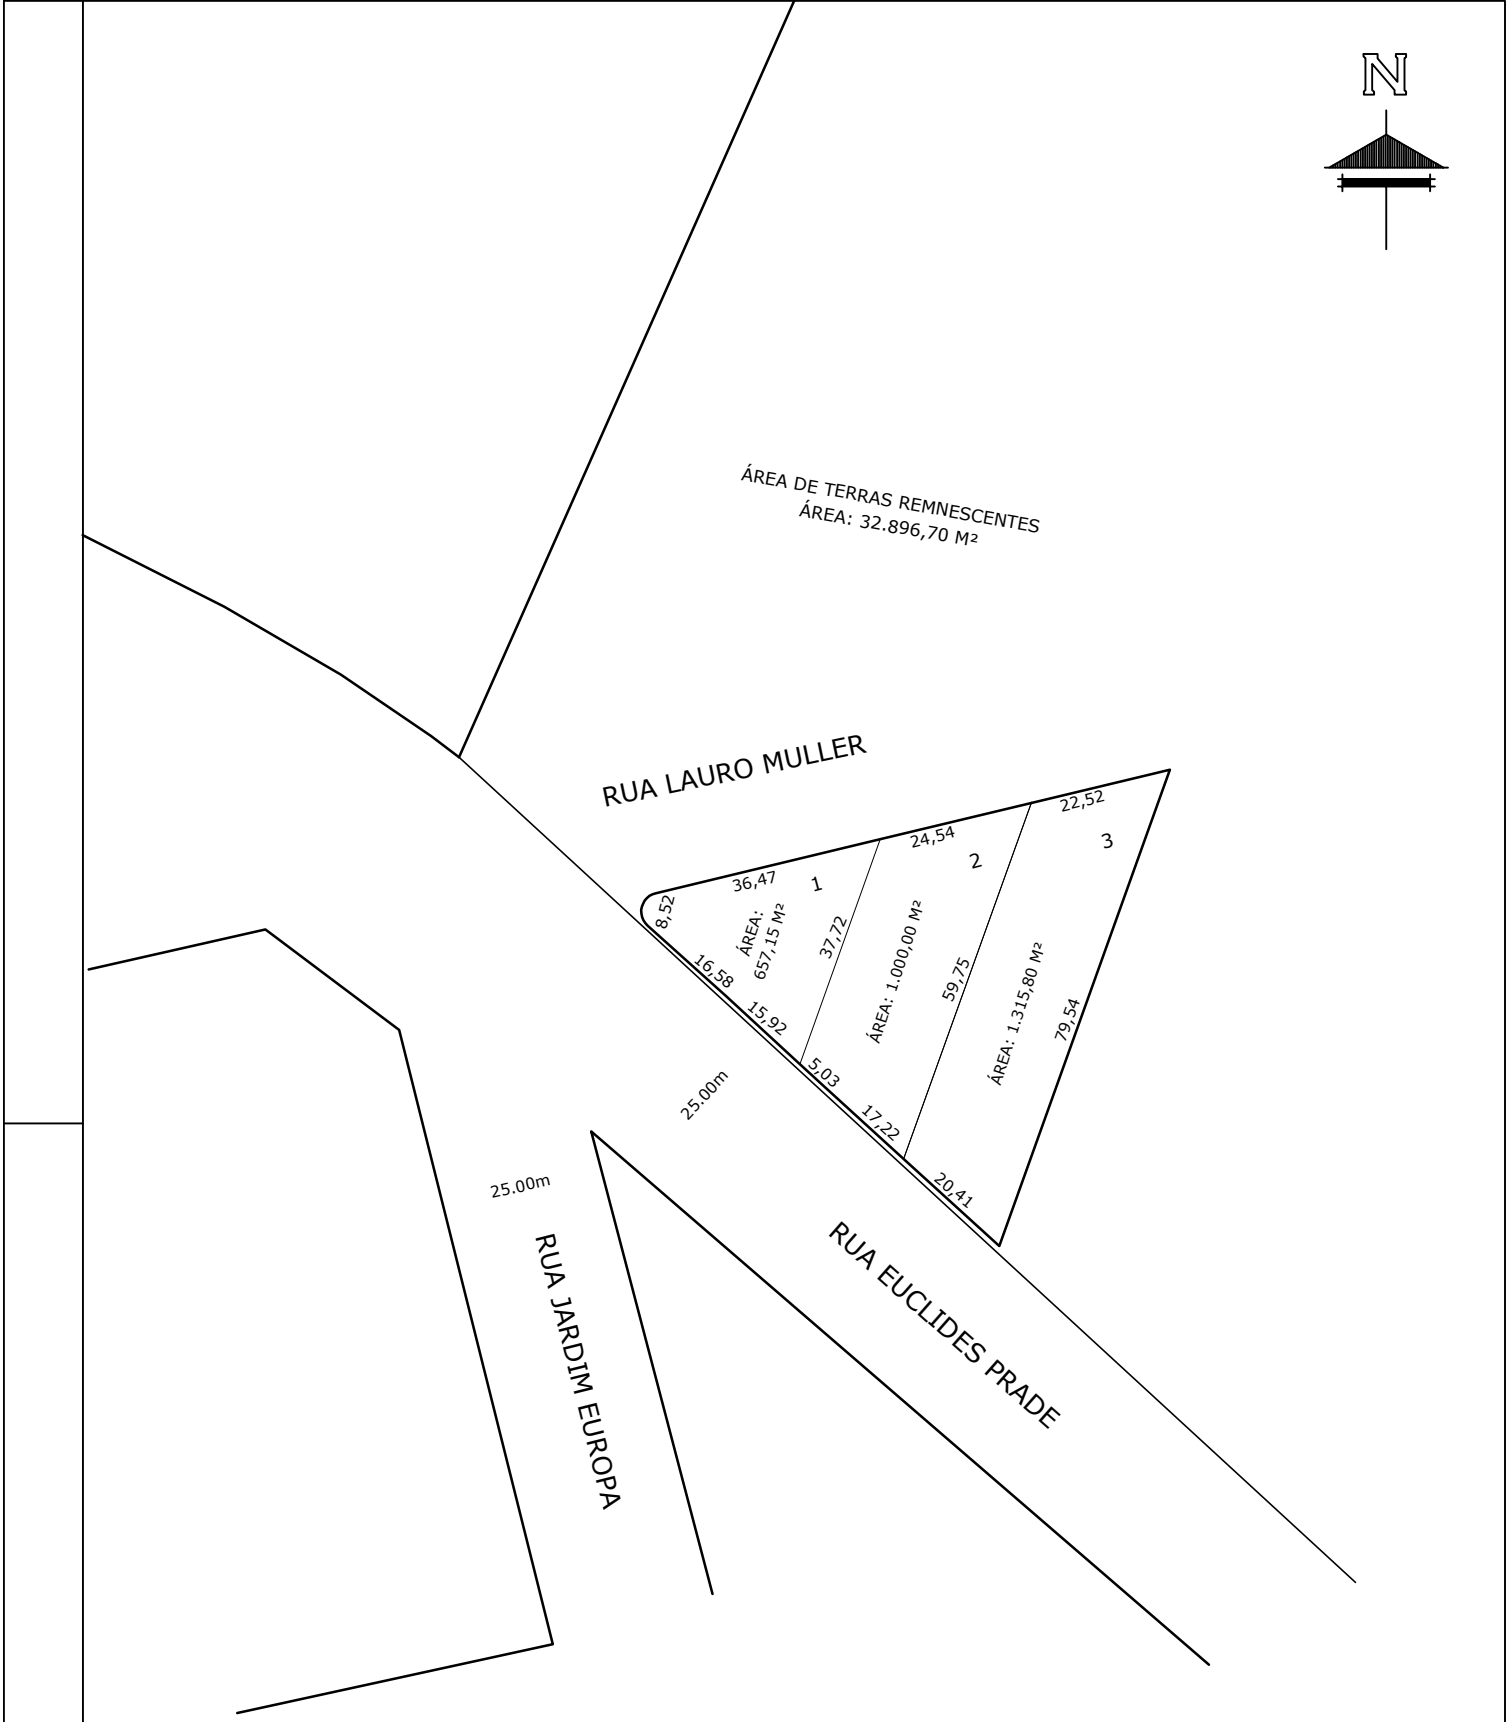

Prefeitura Municipal de
Chapecó

Loteamento	Loteamento Associação Nativa Bairro Maria Goretti
Obra:	Bairro Santa Maria
Referente:	Quadra 5984

Escala:	Data:	Desenho:	Revisão:	Nº Projeto:	
1/1250	2024	GUILHERME	---	---	Unica