


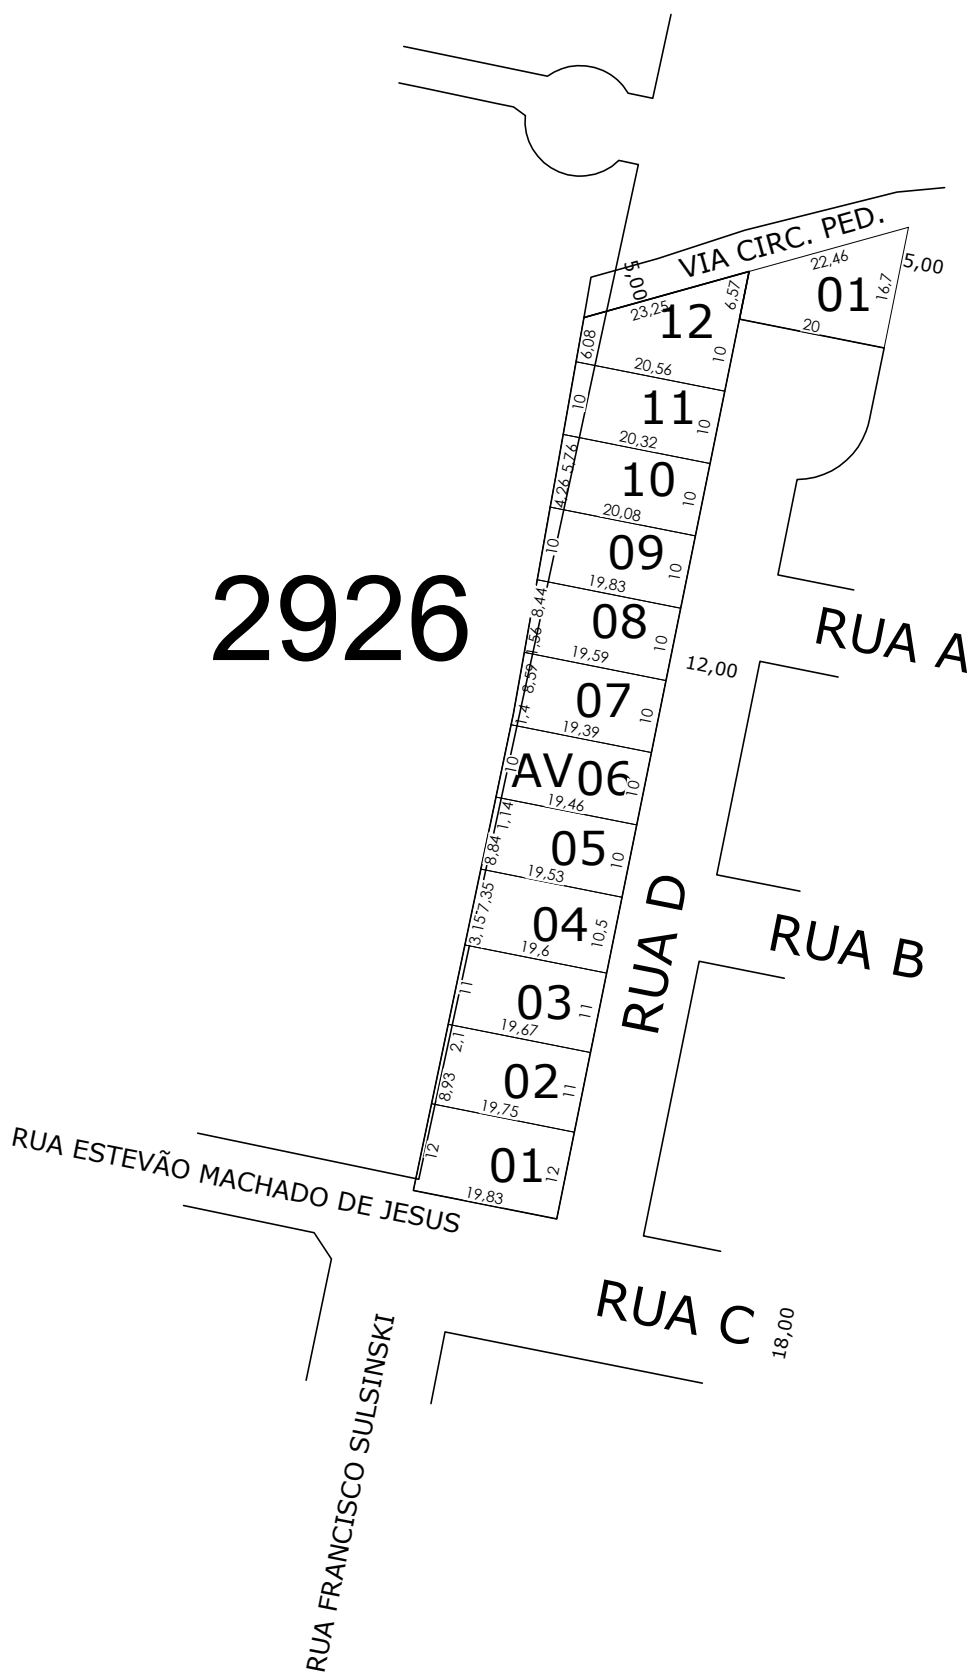

2926



Prefeitura Municipal de
Chapecó

Projeto	Loteamento Nascente das Águas				
Obra:	Bairro Vila Rica				
Referente:	Quadra 6002				
Escala:	Data:	Desenho:	Revisão:	Nº Projeto:	
1/1000	2024	GUILHERME	---	---	Única