




RUA FRANCISCO SALSINSKI

RUA C

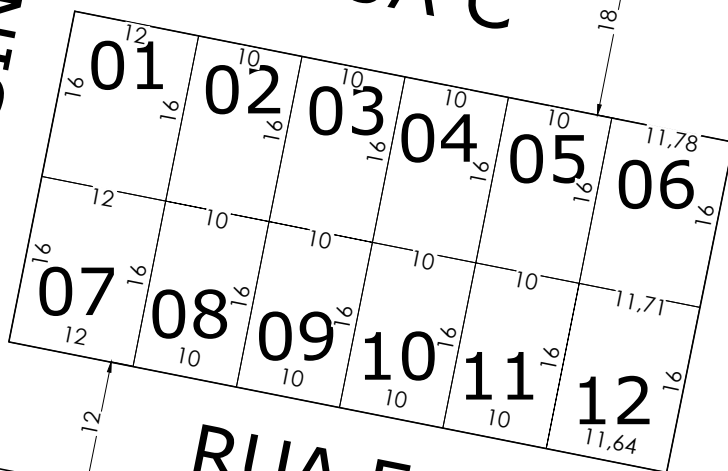

RUA F

Prefeitura Municipal de  
**Chapecó**

Projeto: Loteamento Nascente das Águas

Obra: Bairro Vila Rica

Referente: Quadra 6006

Escala: 1/1000

Data: 2024

Desenho: GUILHERME

Revisão: ---

Nº Projeto: ---

Unica