




RUA FRANCISCO SULSINSKI

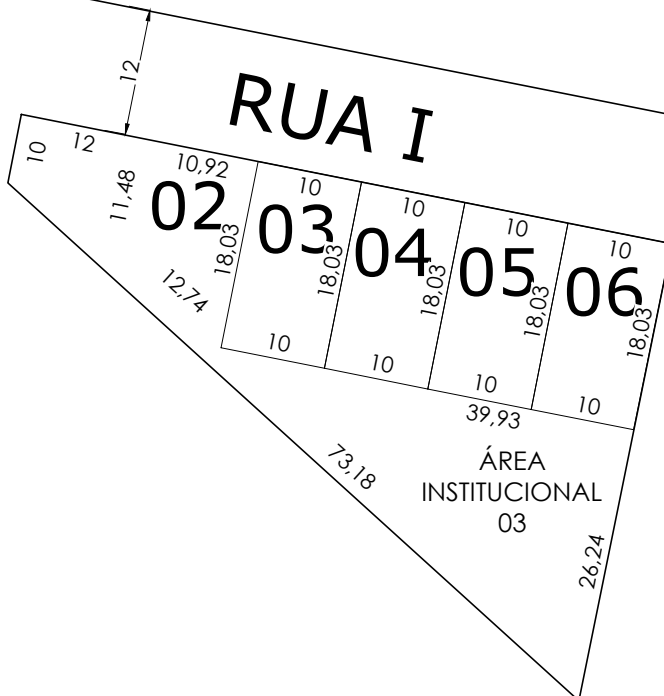

Prefeitura Municipal de
Chapecó

Projeto: Loteamento Nascente das Águas

Obra: Bairro Vila Rica

Referente: Quadra 6010

Escala: 1/1000

Data: 2024

Desenho: GUILHERME

Revisão: ---

Nº Projeto: ---

Unica