


RUA G / PROLONGAMENTO RUA URUGUAI

20,00

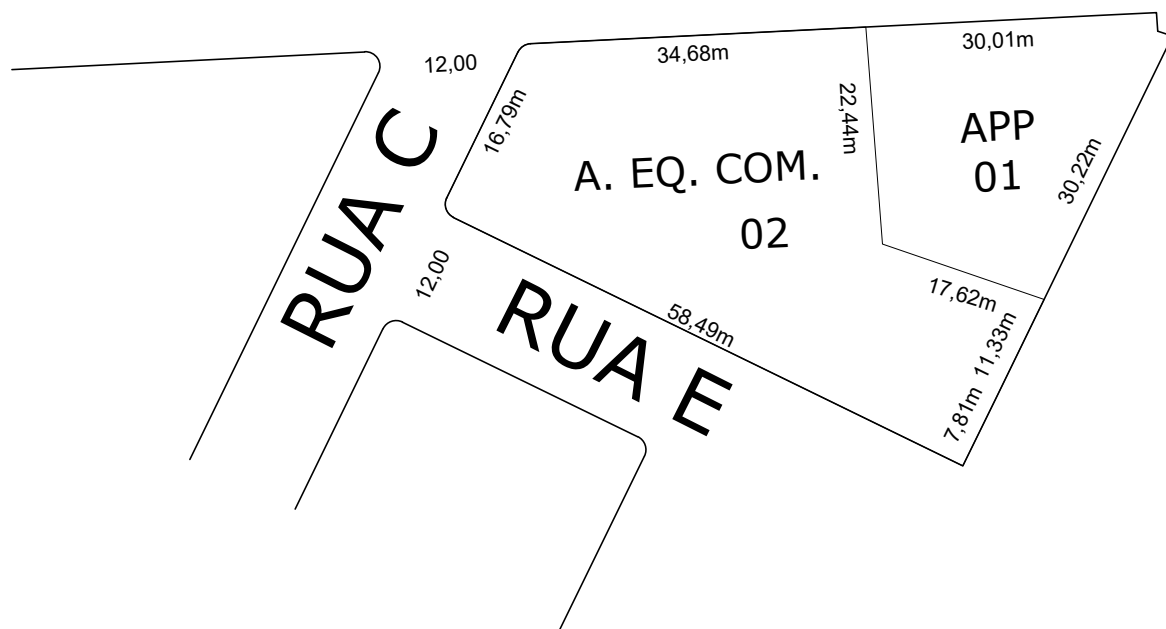

**Prefeitura Municipal de
Chapecó**

Projeto: Loteamento Uruguai

Obra: Bairro São Lucas

Referente: Quadra 6012

Escala: 1/1000

Data: 2024

Desenho: GUILHERME

Revisão: ---

Nº Projeto: ---

Unica