


RODOVIA MUNICIPAL VESPASIANO ZANDEVALLI

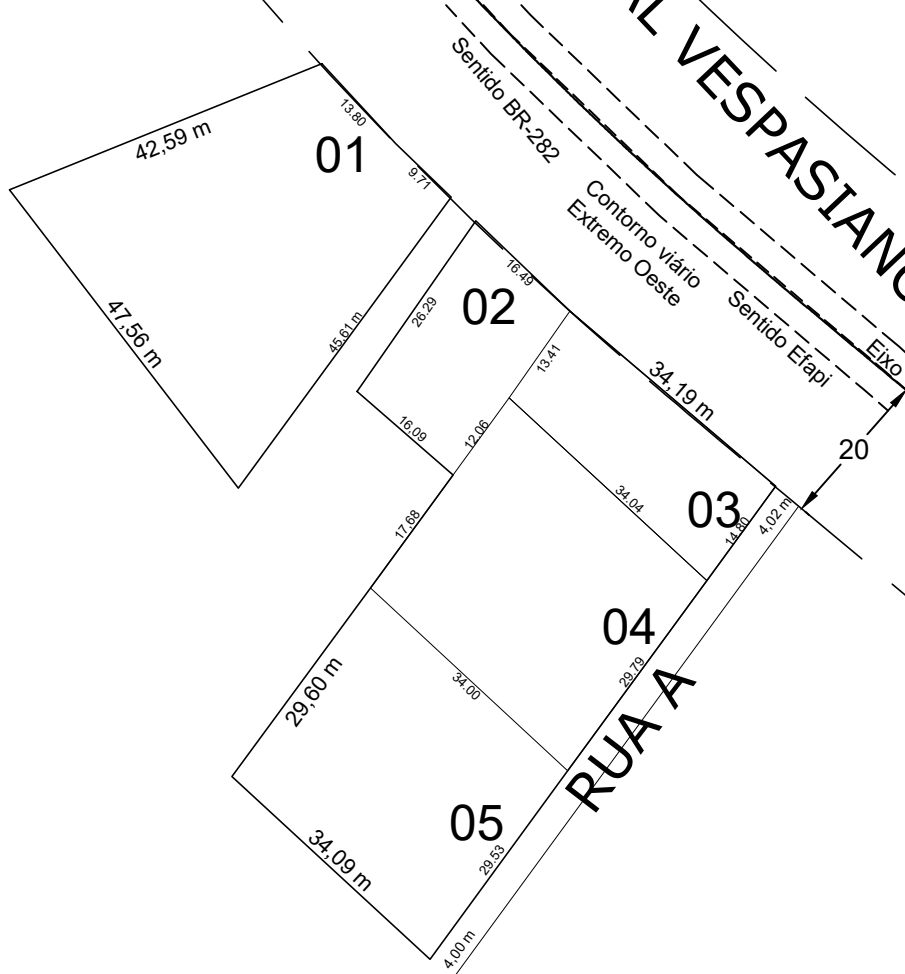

Prefeitura Municipal de
Chapecó

Projeto: Loteamento - Reurb - Darci Zata

Obra:

Referente: Quadra 6019

Escala: 1/1000

Data: 2024

Desenho: GUILHERME

Revisão: ---

Nº Projeto: ---

Unica