
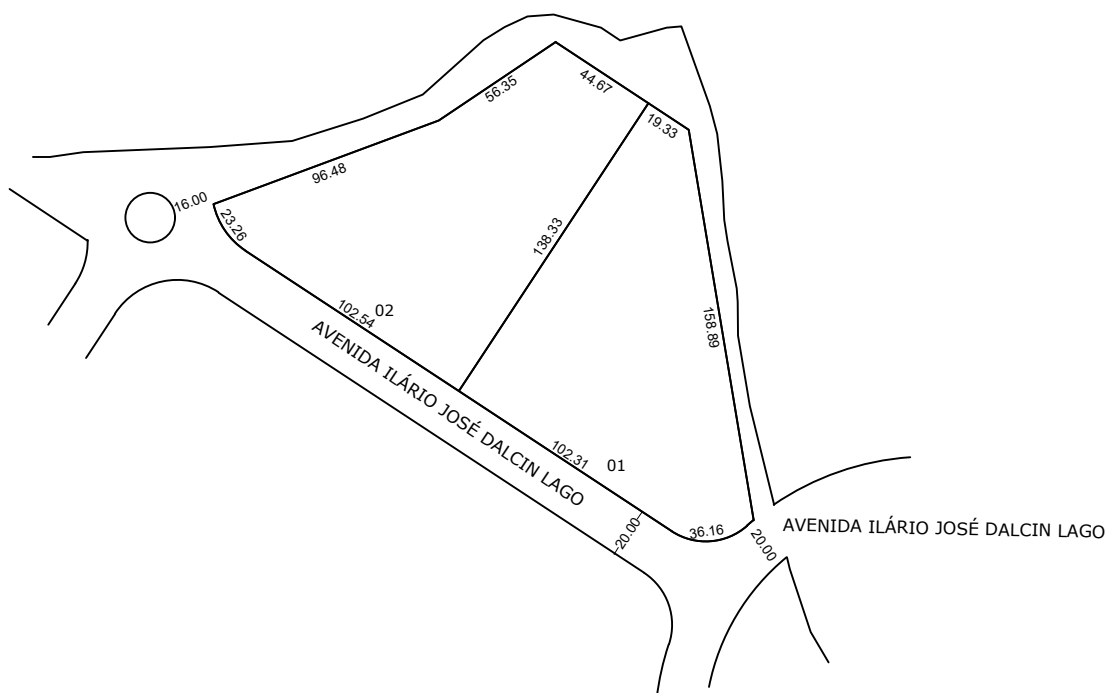


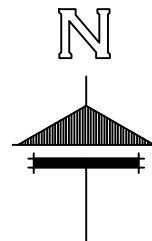

Prefeitura Municipal de
Chapecó

Projeto

Loteamento DISTRITO INDUSTRIAL LUIZ HENRIQUE
DA SILVEIRA

Obra:

Bairro: PERIMETRAL

Referente:

Quadra 6041

Escala:

1/1000

Data:

2025

Desenho:

GUILHERME

Revisão:

Nº Projeto:

Unica