
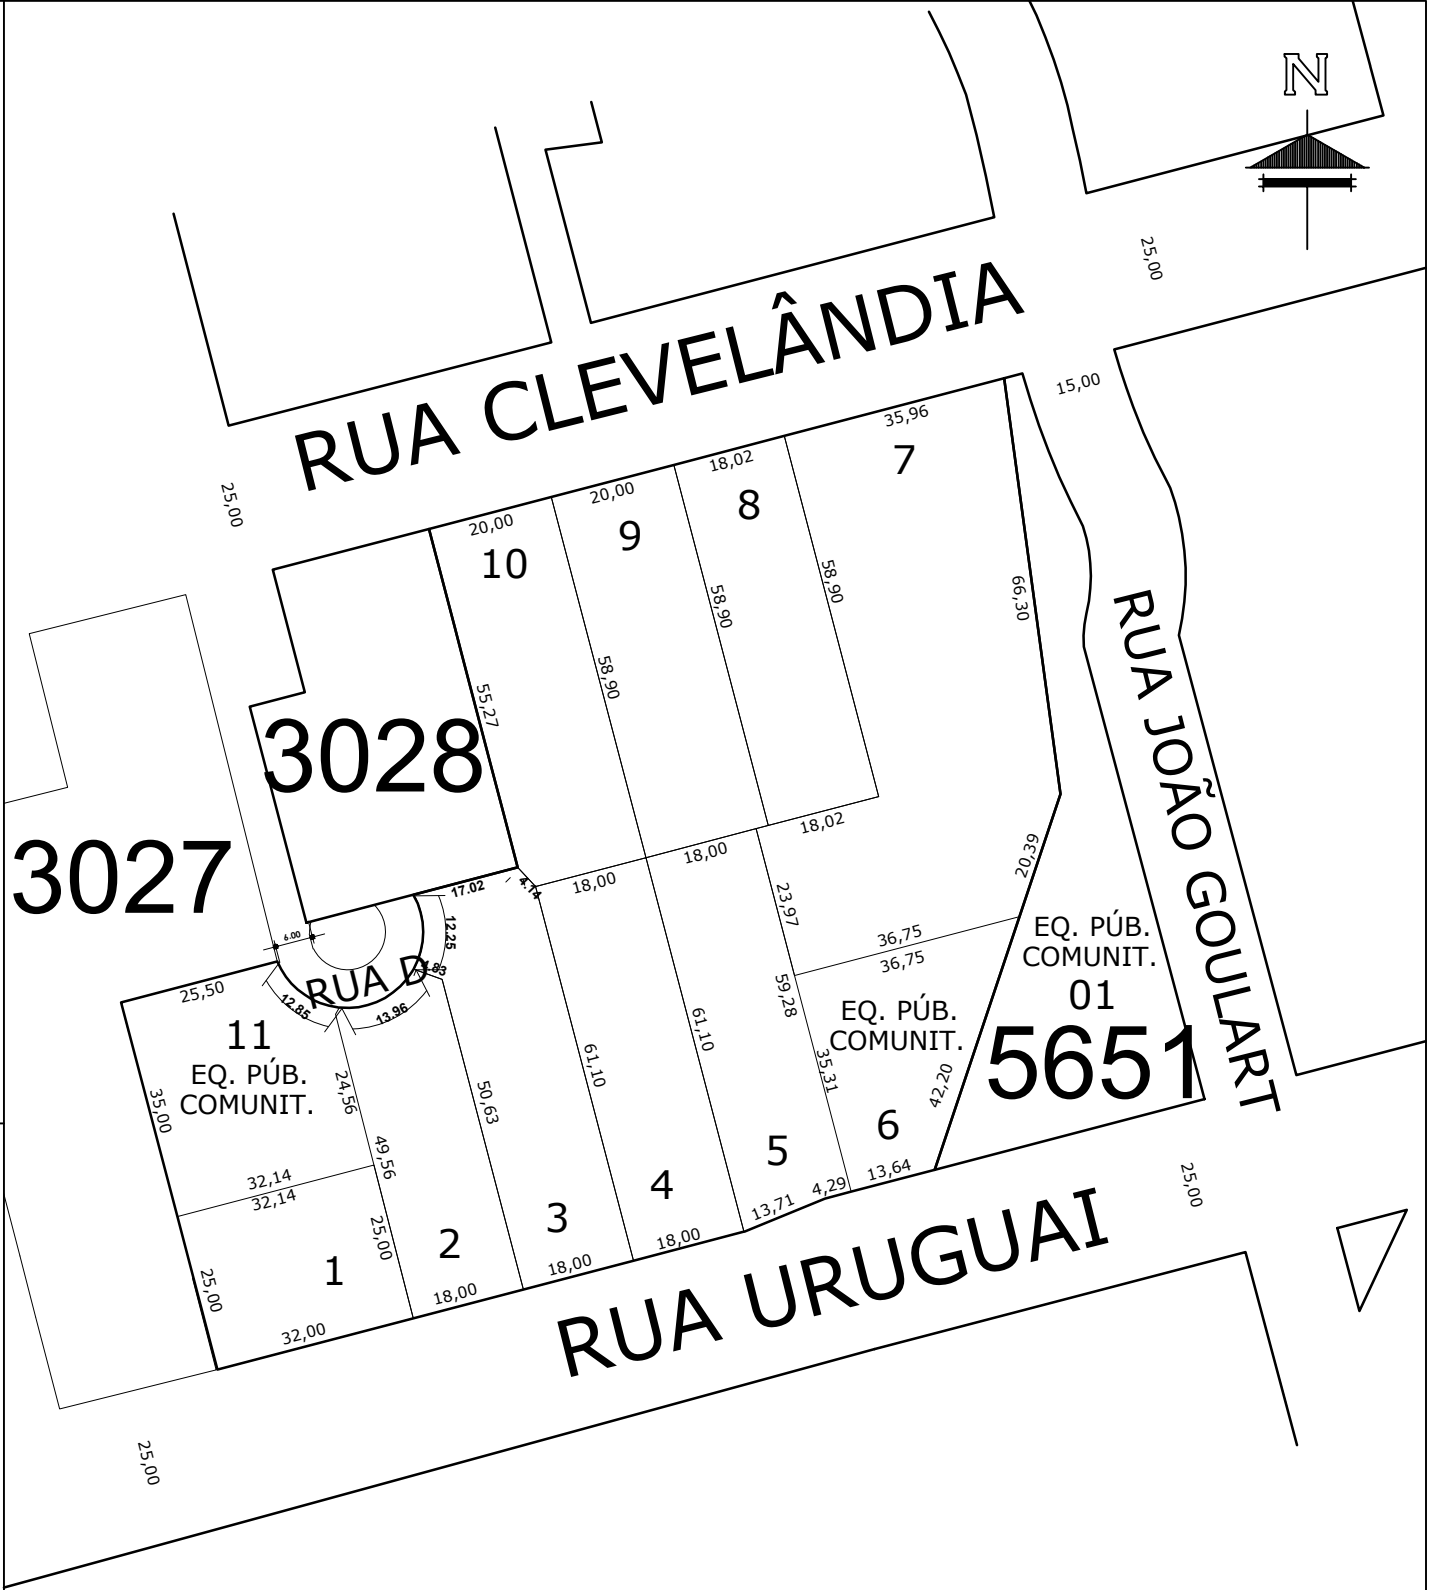


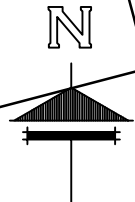

Prefeitura Municipal de
Chapecó

Loteamento

Loteamento Vita Park

Obra:

Bairro Maria Goretti/ Bom Pastor

Referente:

Quadra 6090

Escala:

1/1250

Data:

2025

Desenho:

GUILHERME

Revisão:

Nº Projeto:

Unica