



N

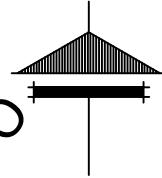

RUA JOSÉ BONIFÁCIO

RUA MENA BARRETO

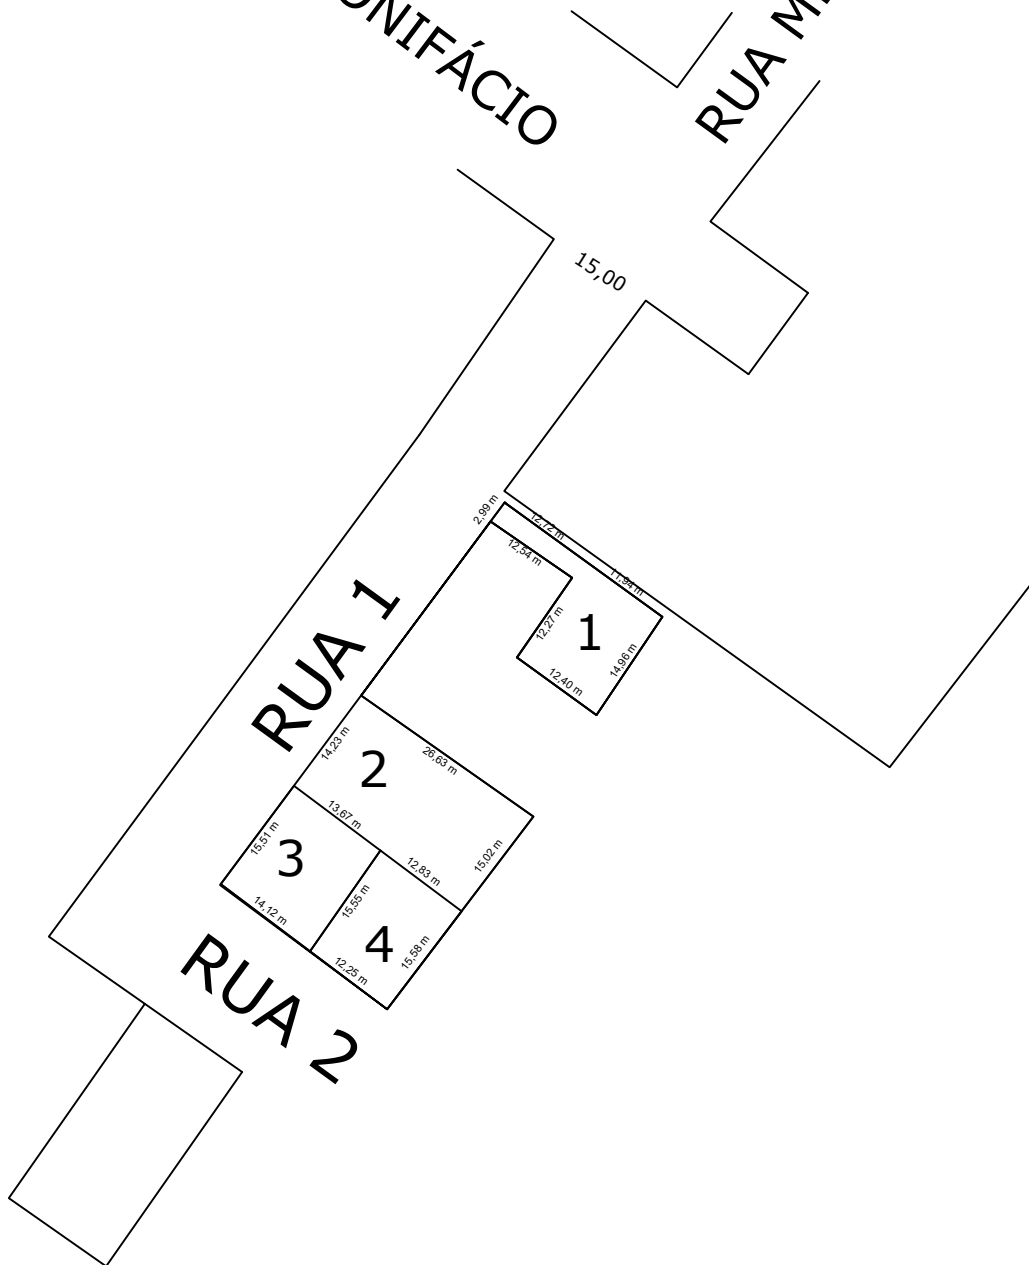

**Prefeitura Municipal de
Chapecó**

Projeto: Loteamento Reurb Mena Barreto

Obra: Bairro Jardim América

Referente: Quadra 6093

Escala: 1/1000

Data: 2025

Desenho: GUILHERME

Revisão: ---

Nº Projeto: ---

Unica