
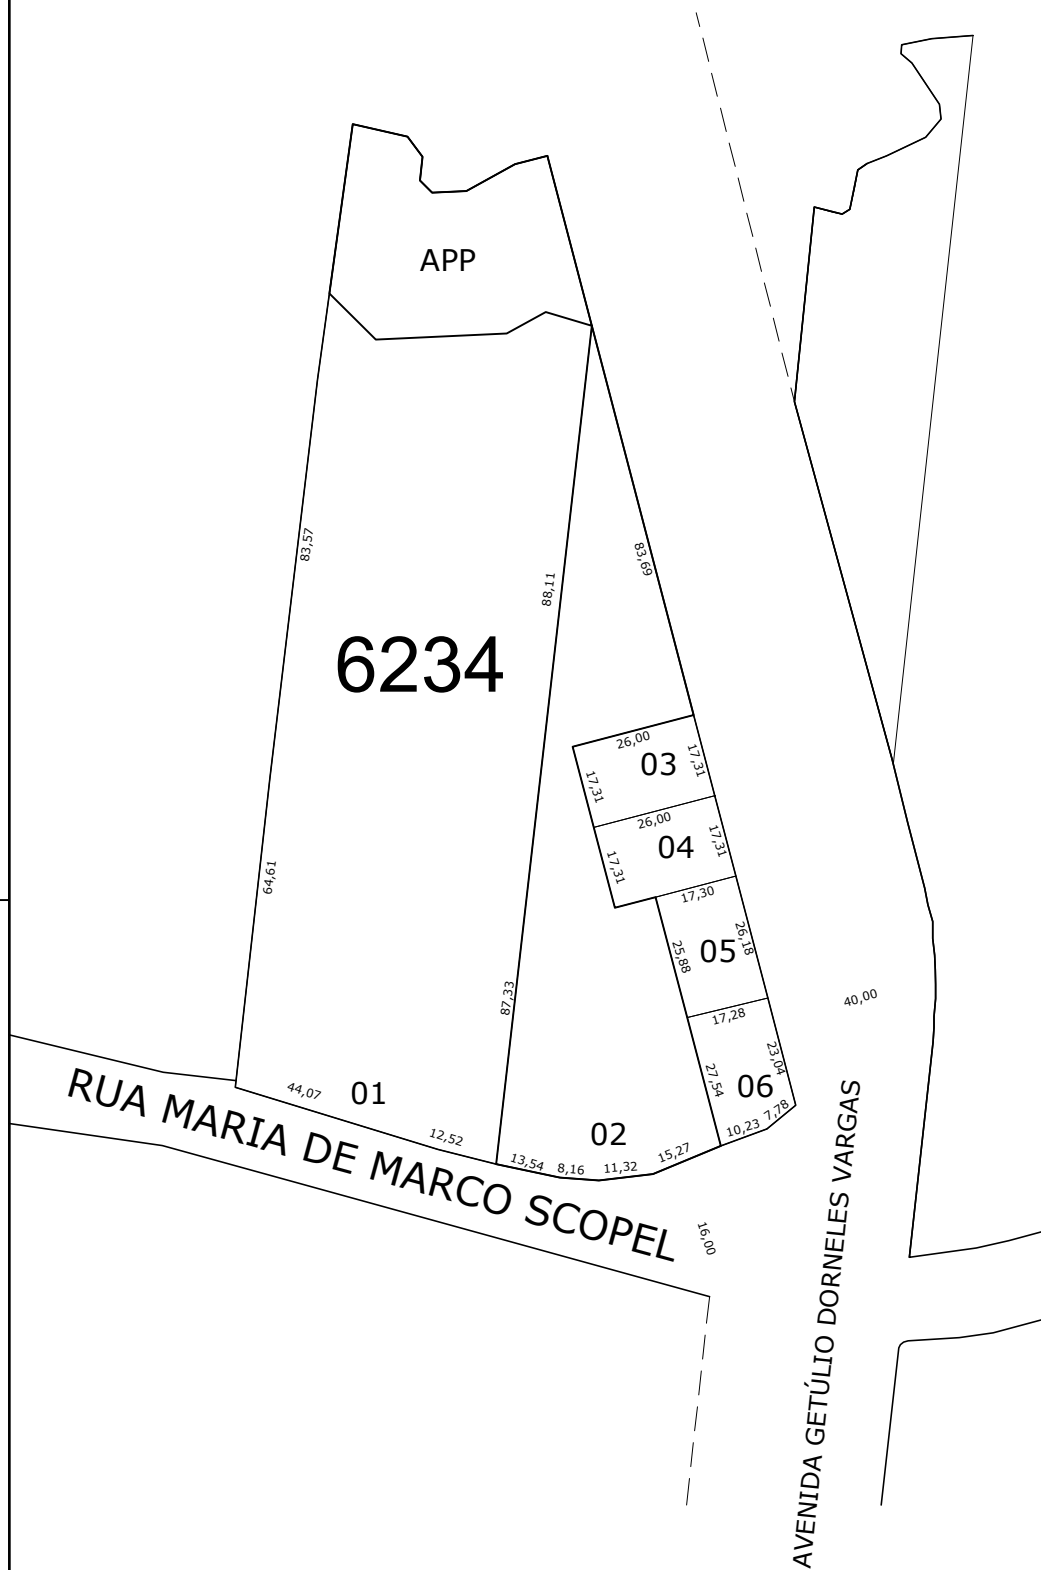


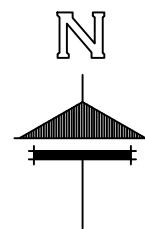

Prefeitura Municipal de
Chapecó

Projeto					
Desmembramento 25.710/2024					
Obra:					
Bairro Dom Pascoal					
Referente:					
Quadra 6234					
Escala:	Data:	Desenho:	Revisão:	Nº Projeto:	
1/1000	2025	GUILHERME	---	---	Unica