



ANEXO VI-E - SISTEMA RODOVIÁRIO MUNICIPAL - PERFIL ESTRADA MUNICIPAL PRINCIPAL (ACESSO)

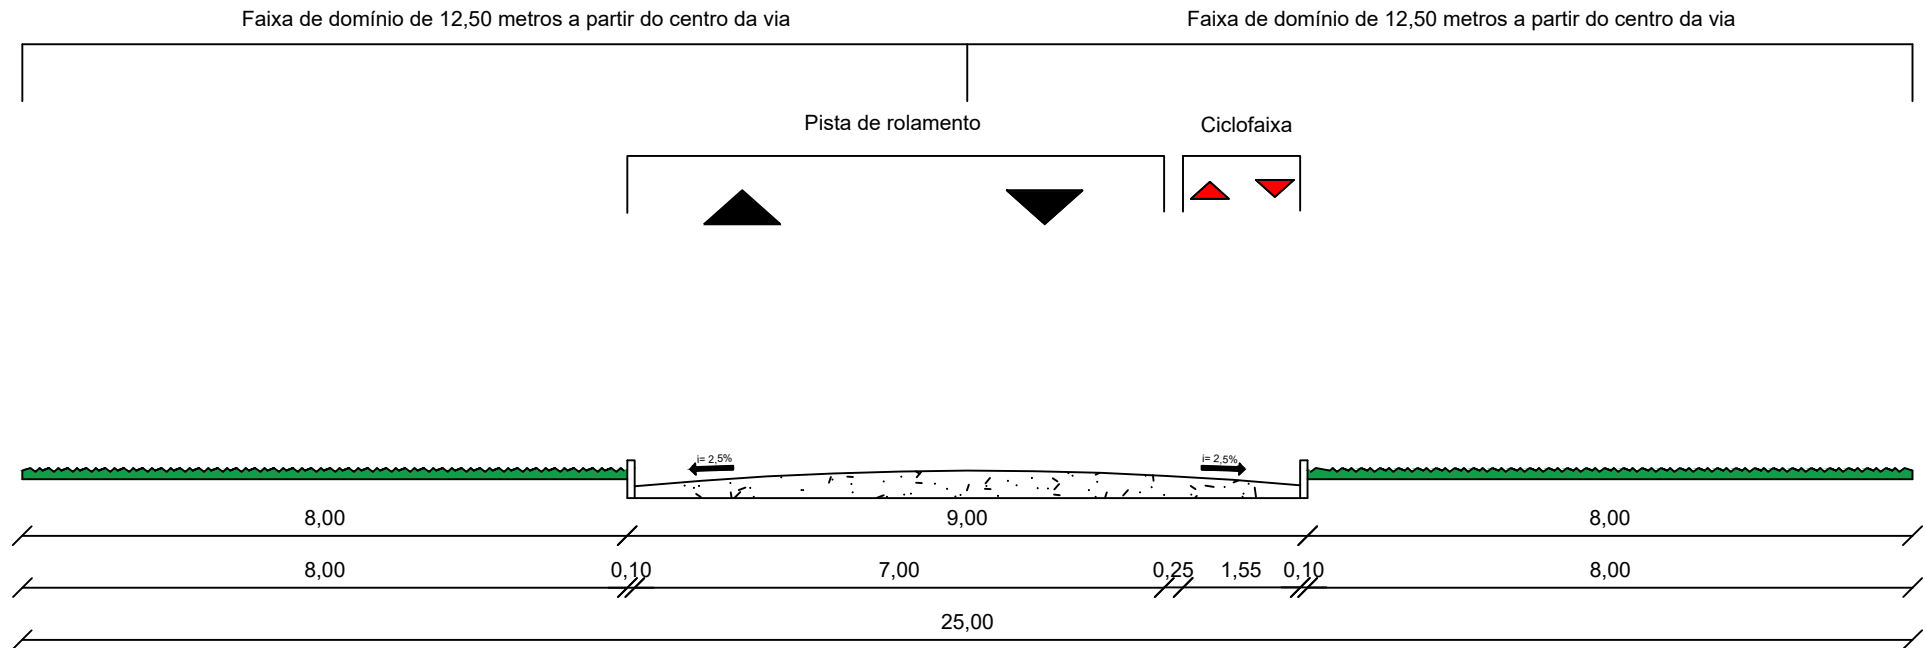

ESTRADAS MUNICIPAIS PRINCIPAIS - 25m

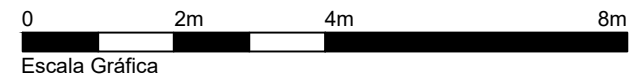

SISTEMA RODOVIÁRIO MUNICIPAL

ESTRADA MUNICIPAL PRINCIPAL (ACESSO)

Secretaria de Planejamento e Desenvolvimento | SEPLAD

Depto:

Gerência de Parcelamento de Solo e Informações Cartográficas | GPSIC

Anexo:

VI-E