



# ANEXO VI-F - SISTEMA RODOVIÁRIO MUNICIPAL - PERFIL ESTRADA MUNICIPAL SECUNDÁRIA (ACESSO)

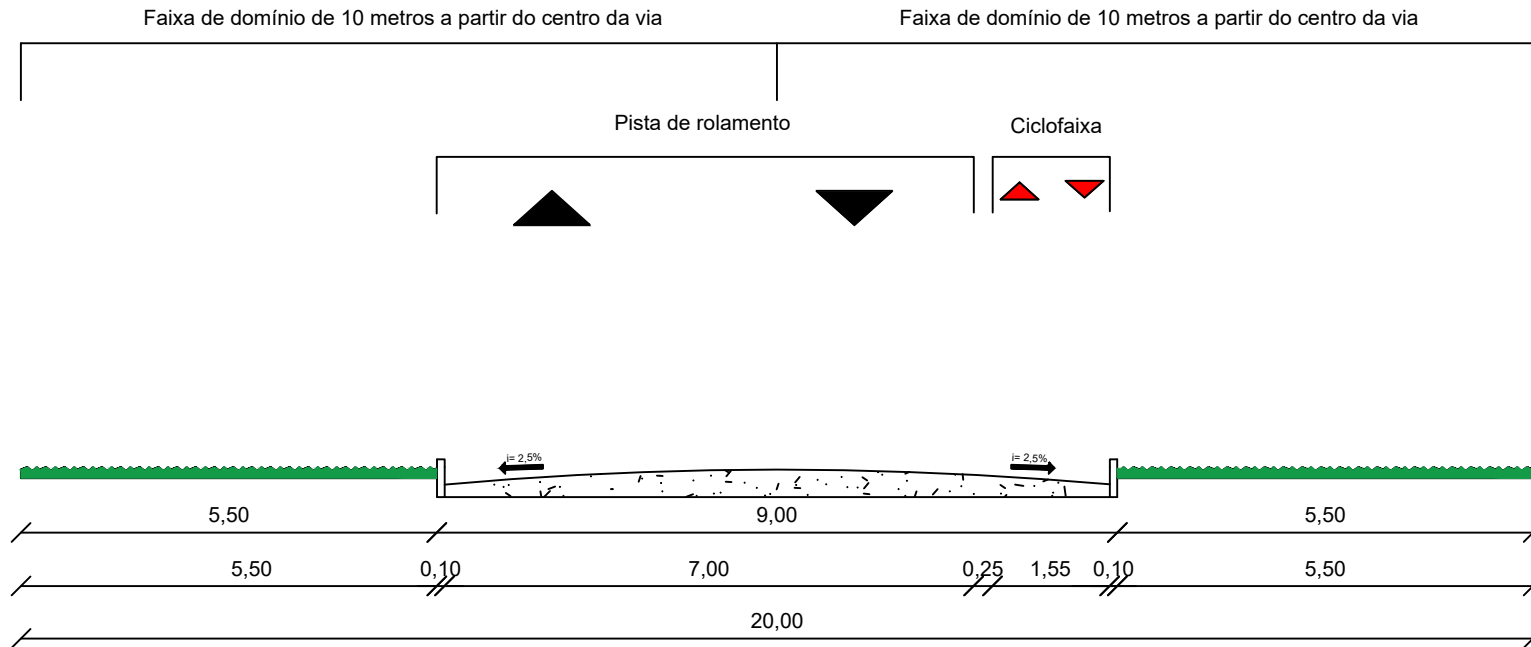

ESTRADAS MUNICIPAIS SECUNDÁRIAS - 20m

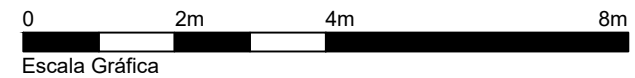

## SISTEMA RODOVIÁRIO MUNICIPAL

ESTRADA MUNICIPAL SECUNDÁRIA (ACESSO)

Secretaria de Planejamento e Desenvolvimento | SEPLAD

Depto: Gerência de Parcelamento de Solo e Informações Cartográficas | GPSIC

Anexo:

**VI-F**