



# ANEXO VII / B - SISTEMA VIÁRIO MUNICIPAL - PERFIL DE VIA DO SISTEMA ARTERIAL

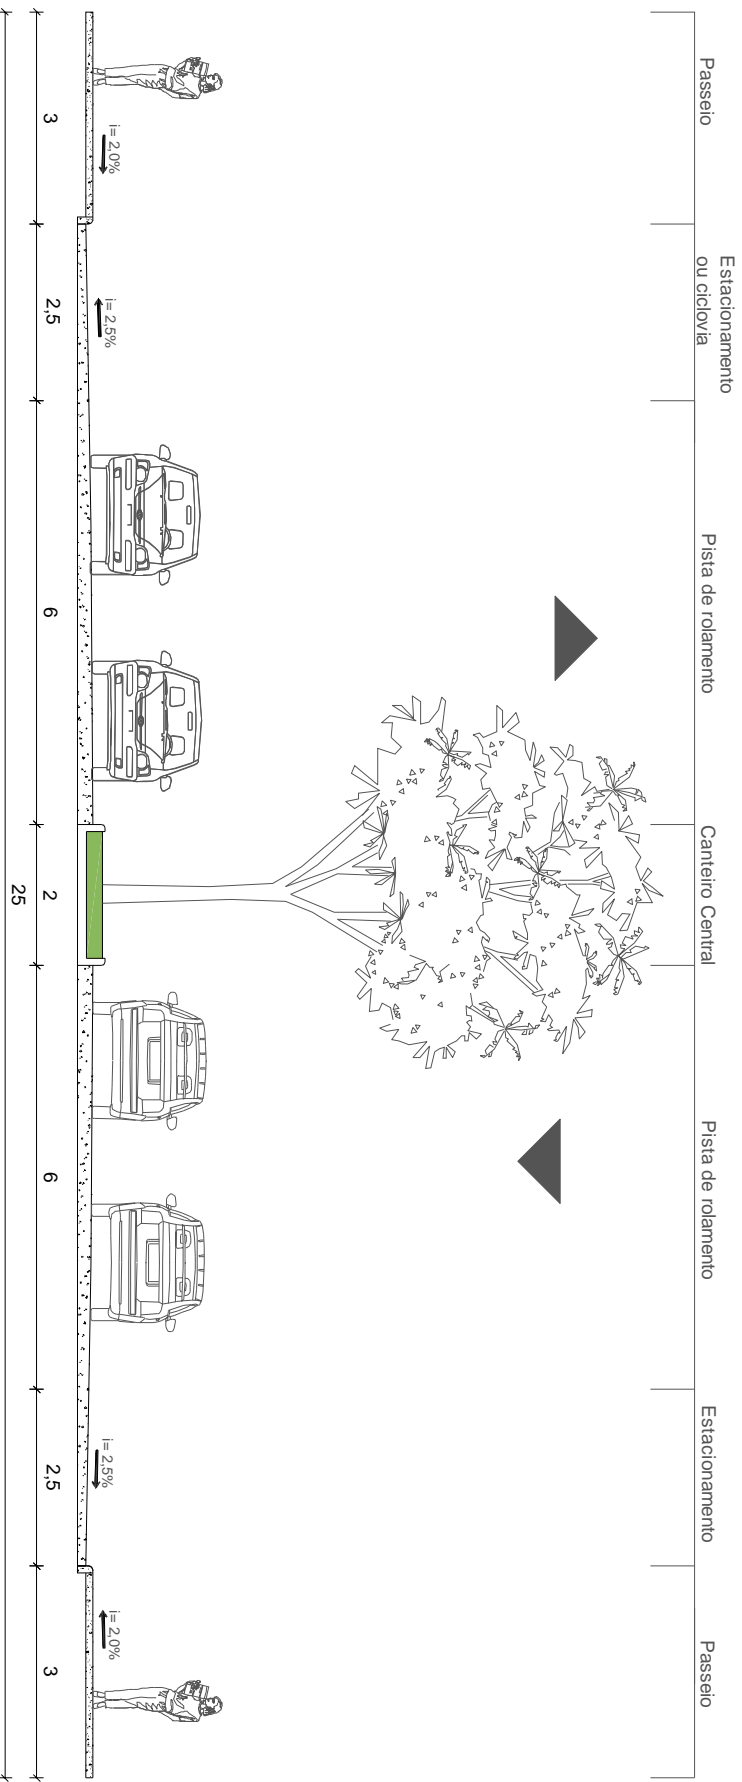

VIAS ARTERIAIS LARGURA TOTAL 25 METROS

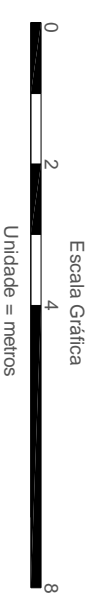

Conforme Art. 307:  
 1 - As Vias Arteriais compreendem os principais eixos viários, possuem a função de atender os fluxos de ligação entre os diferentes setores urbanos, os fluxos de transporte coletivo, o abastecimento e escoamento da cidade, promovendo a descentralização das atividades de produção econômica.  
 Com largura total de 25 metros, é composta por um canteiro central, dois passeios, pista de rolamento, estacionamento e ciclovia/cicloviária, estas em acordo com esta Lei, conforme medidas descritas no anexo VIIA.



**PLANO DIRETOR**  
 CHAPECÓ 2014



**MOBILIDADE URBANA**

## SISTEMA VIÁRIO URBANO MUNICIPAL

### PERFIL DE VIAS ARTERIAIS

Secretaria de Desenvolvimento Urbano - SEDUR

Mobilidade Urbana

VII-B