


ANEXO VII / F - SISTEMA VIÁRIO URBANO - PERFIL DE VIA CENTRAL ESPECIAL (AV. GETÚLIO VARGAS)

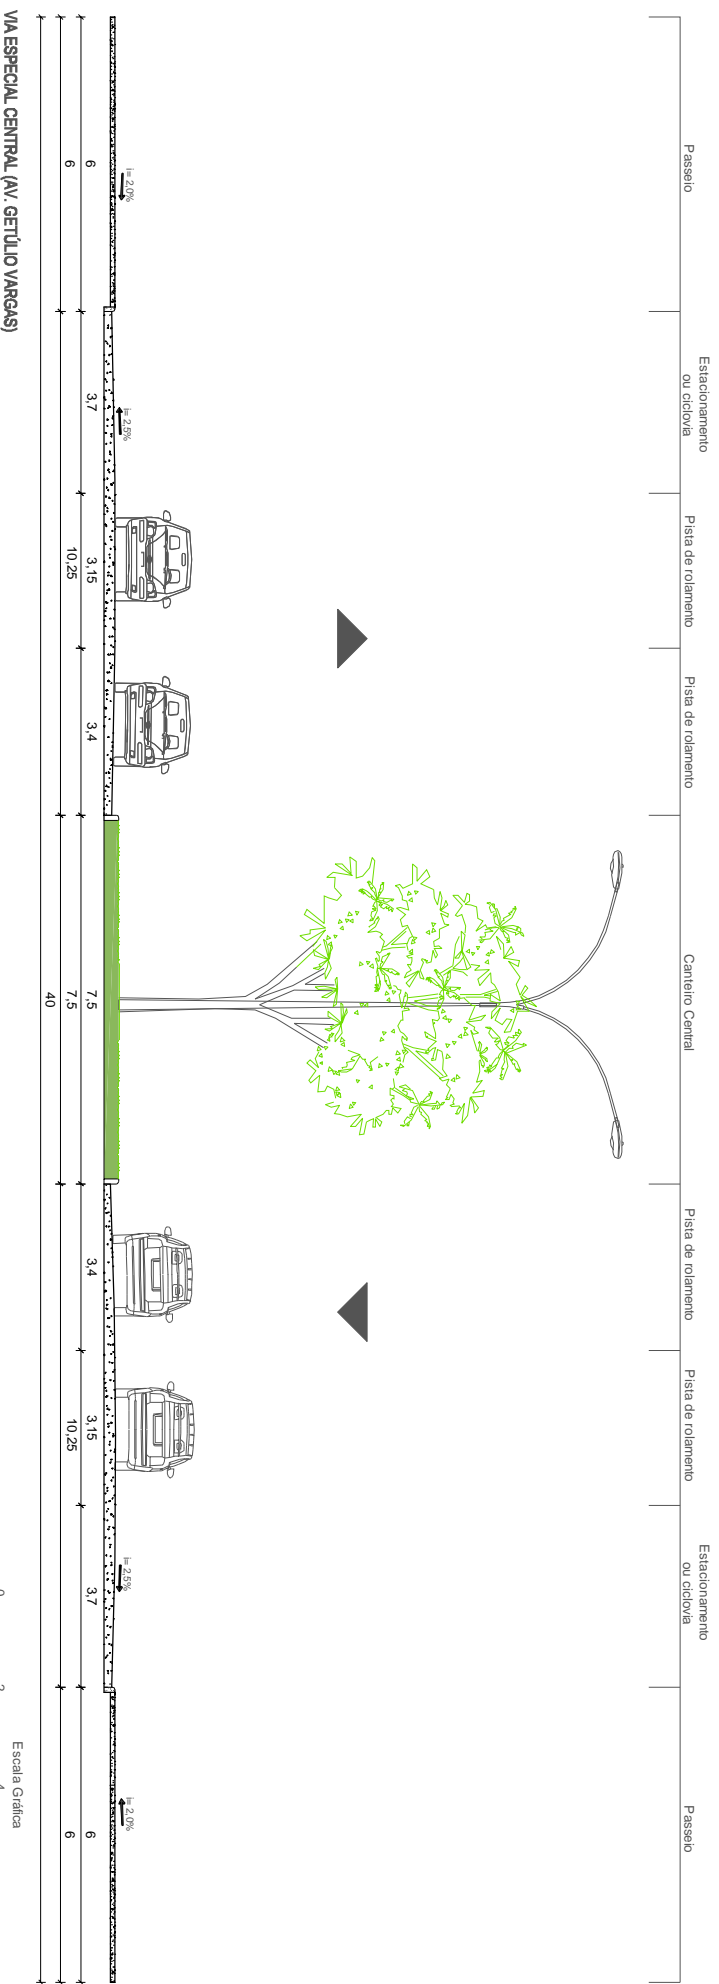

SISTEMA VIÁRIO URBANO

VIA CENTRAL ESPECIAL (AV. GETÚLIO VARGAS)

Secretaria:

Secretaria de Desenvolvimento Urbano - SEDUR

Departamento:

Mobilidade Urbana



PLANO DIRETOR
CHAPECO 2014



MOBILIDADE URBANA

Anexo:
VII-F

