
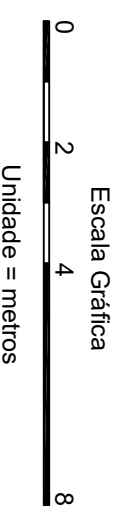


ANEXO VII-1 - SISTEMA VIÁRIO MUNICIPAL - PERFIL DE 30,00M - UFDDL

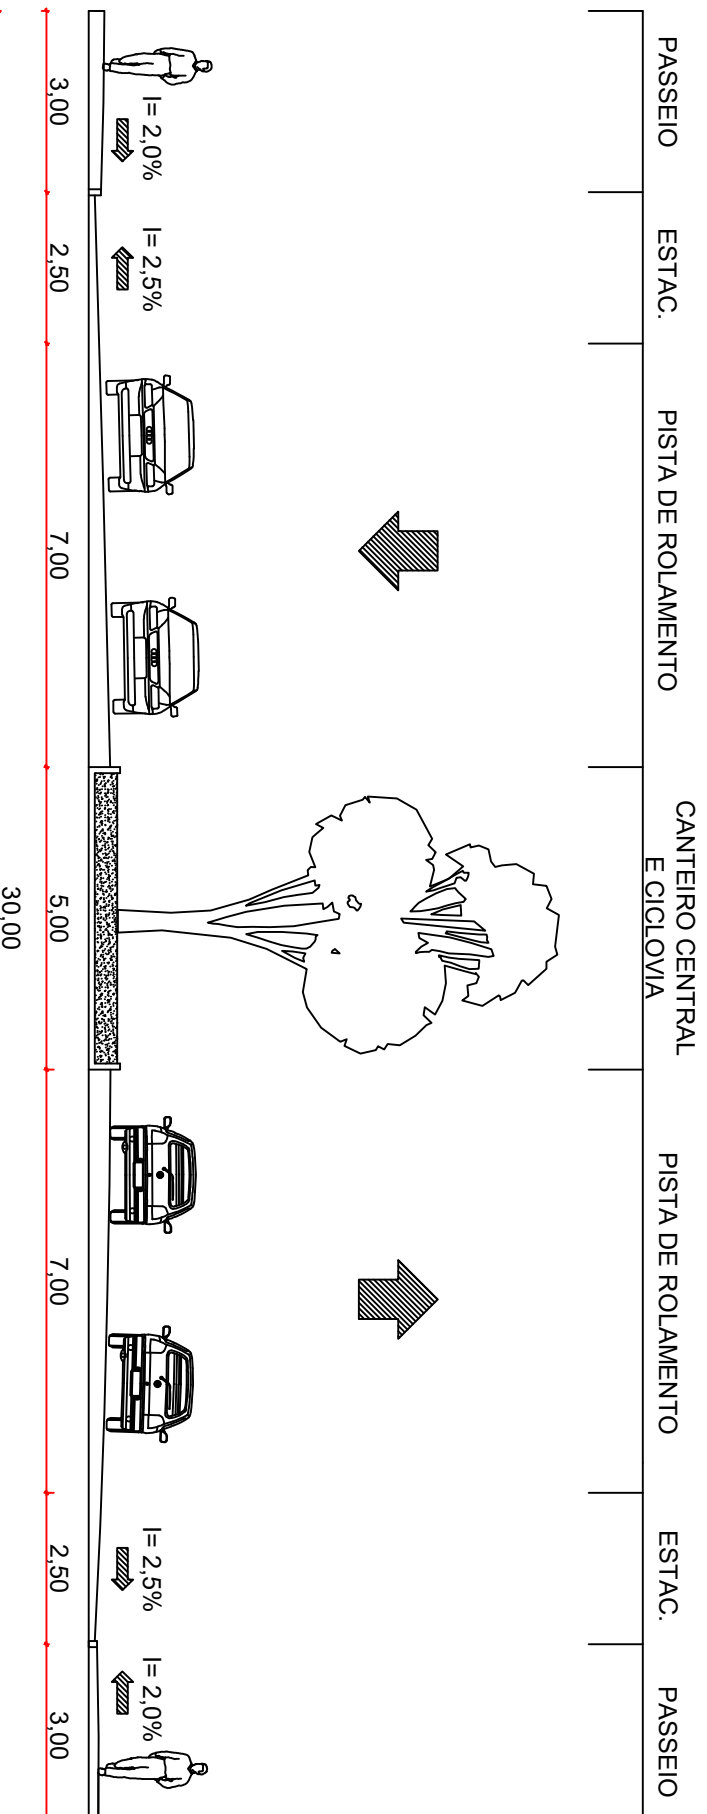

SISTEMA VIÁRIO URBANO MUNICIPAL

PERFIL DE AVENIDA UFDDL

Secretaria de Planejamento e Desenvolvimento | SEPLAD

Gerência de Parcelamento de Solo e Informações Cartográficas | GPSIC



PLANO DIRETOR
CHAPECÓ 2014

Depoi:

Anexo:
VII-1