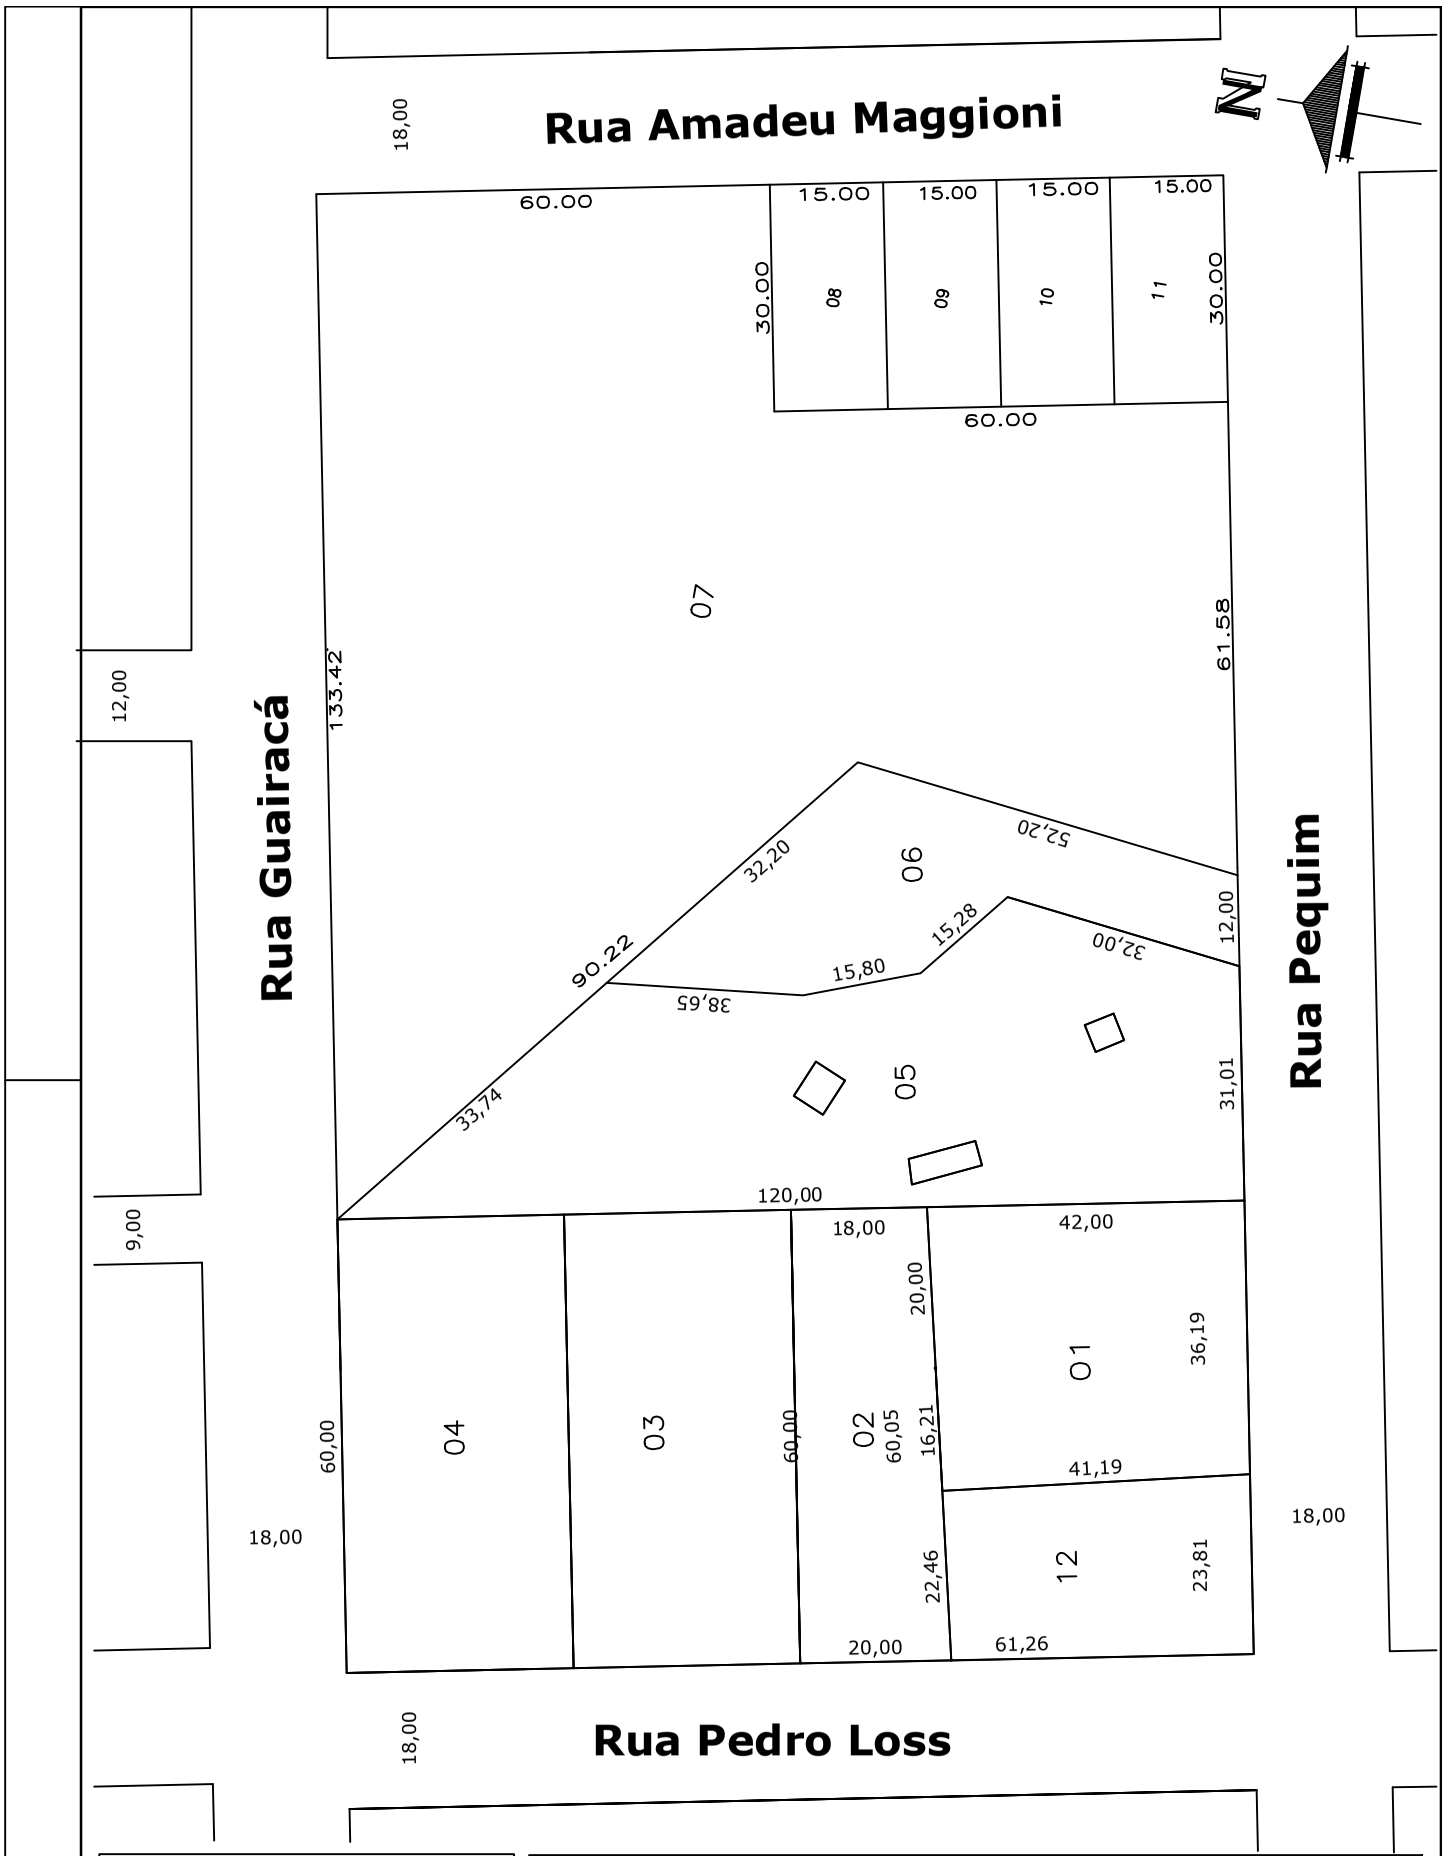
Rua Amadeu Maggioni
Rua Guairacá
Rua Pequim
Rua Pedro Loss
N
18,00
60.00
15.00
15.00
15.00
15.00
30.00
30.00
08
09
10
11
60.00
07
133.42
61.58
12,00
52,20
32,20
06
90.22
15,80
15,28
32,00
12,00
38,65
05
33,74
31,01
120,00
9,00
18,00
42,00
20,00
01
36,19
04
03
02
60,00
60,05
16,21
41,19
18,00
12
22,46
23,81
20,00
61,26
18,00
Prefeitura Municipal de
Chapecó
Projeto
Loteamento Floresta / Walville
Obra:
Bairro Passo dos Fortes
Referente:
Quadra 1262
Escala:
1/1000
Data:
2022
Desenho:
MARIELI
Revisão:

Nº Projeto:

Unica