


RUA MARCOS DANILO PADILHA "DANILO"

RUA CLEBER SANTANA LOUREIRO "CLÉBER SANTANA"

AVENIDA JOÃO ROMAN

RUA SILVANA APARECIDA MOTTA RODRIGUES

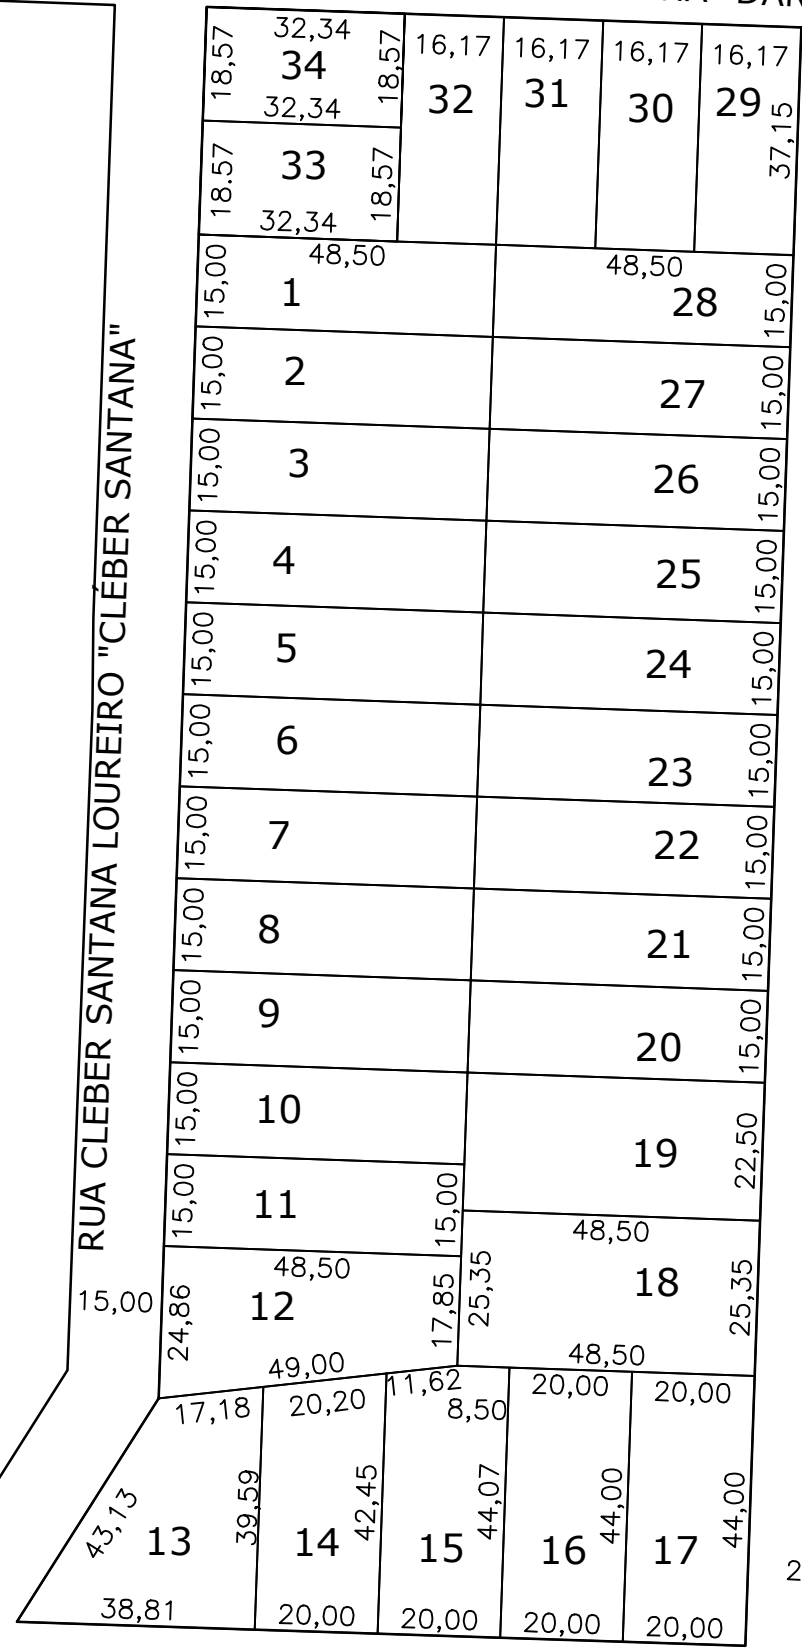

18,00

15,00

Prefeitura Municipal de
Chapecó

| | | | | | | | | | | | |
|------------|-------|----------|----------|-------------|--|-----------------------|------|--------|-----|-----|-------|
| Loteamento | | | | | | Loteamento Água Santa | | | | | |
| Obra: | | | | | | Bairro Água Santa | | | | | |
| Referente: | | | | | | Quadra 5167 | | | | | |
| Escola: | Data: | Desenho: | Revisão: | Nº Projeto: | | 1/1250 | 2023 | THALIA | --- | --- | Unica |